




Ixtlahuacán
de los Membrillos
AYUNTAMIENTO
2024 - 2027

DIRECCIÓN DE DESARROLLO URBANO

ALINEAMIENTO Y ASIGNACIÓN DE NÚMERO OFICIAL	No.
	103/2026

DATOS DEL PROPIETARIO			
NOMBRE COMPLETO O RAZON SOCIAL:		JAIME ANDRADE ALONSO	
DOMICILIO:	*	COLONIA:	*
CIUDAD:	*	MUNICIPIO:	*
		TEL.:	*

DATOS DEL PREDIO				
DOMICILIO:	CALLE REVOLUCION No. 32			
ENTRE LAS CALLES:	REVOLUCION Y NIÑOS HEROES			
LOCALIDAD:	EL RODEO			
USO:	MIXTO HABITACINAL DENSIDAD MEDIA (M-H3-I)			
ESCRITURA No.:	945	NOTARÍA	4(CHAPALA)	
CUENTA PREDIAL	R 001879	CLAVE CATASTRAL:		
DICTAMEN	*			
SUP. TERRENO	COS	CUS	NIVELES	CAJONES ESTAC
140.00	M2		*	
RESTRICCIÓN FRONTAL	RESTRICCIÓN LATERAL	RESTRICCIÓN POSTERIOR		
3.00 M	N/A	3.00 M		

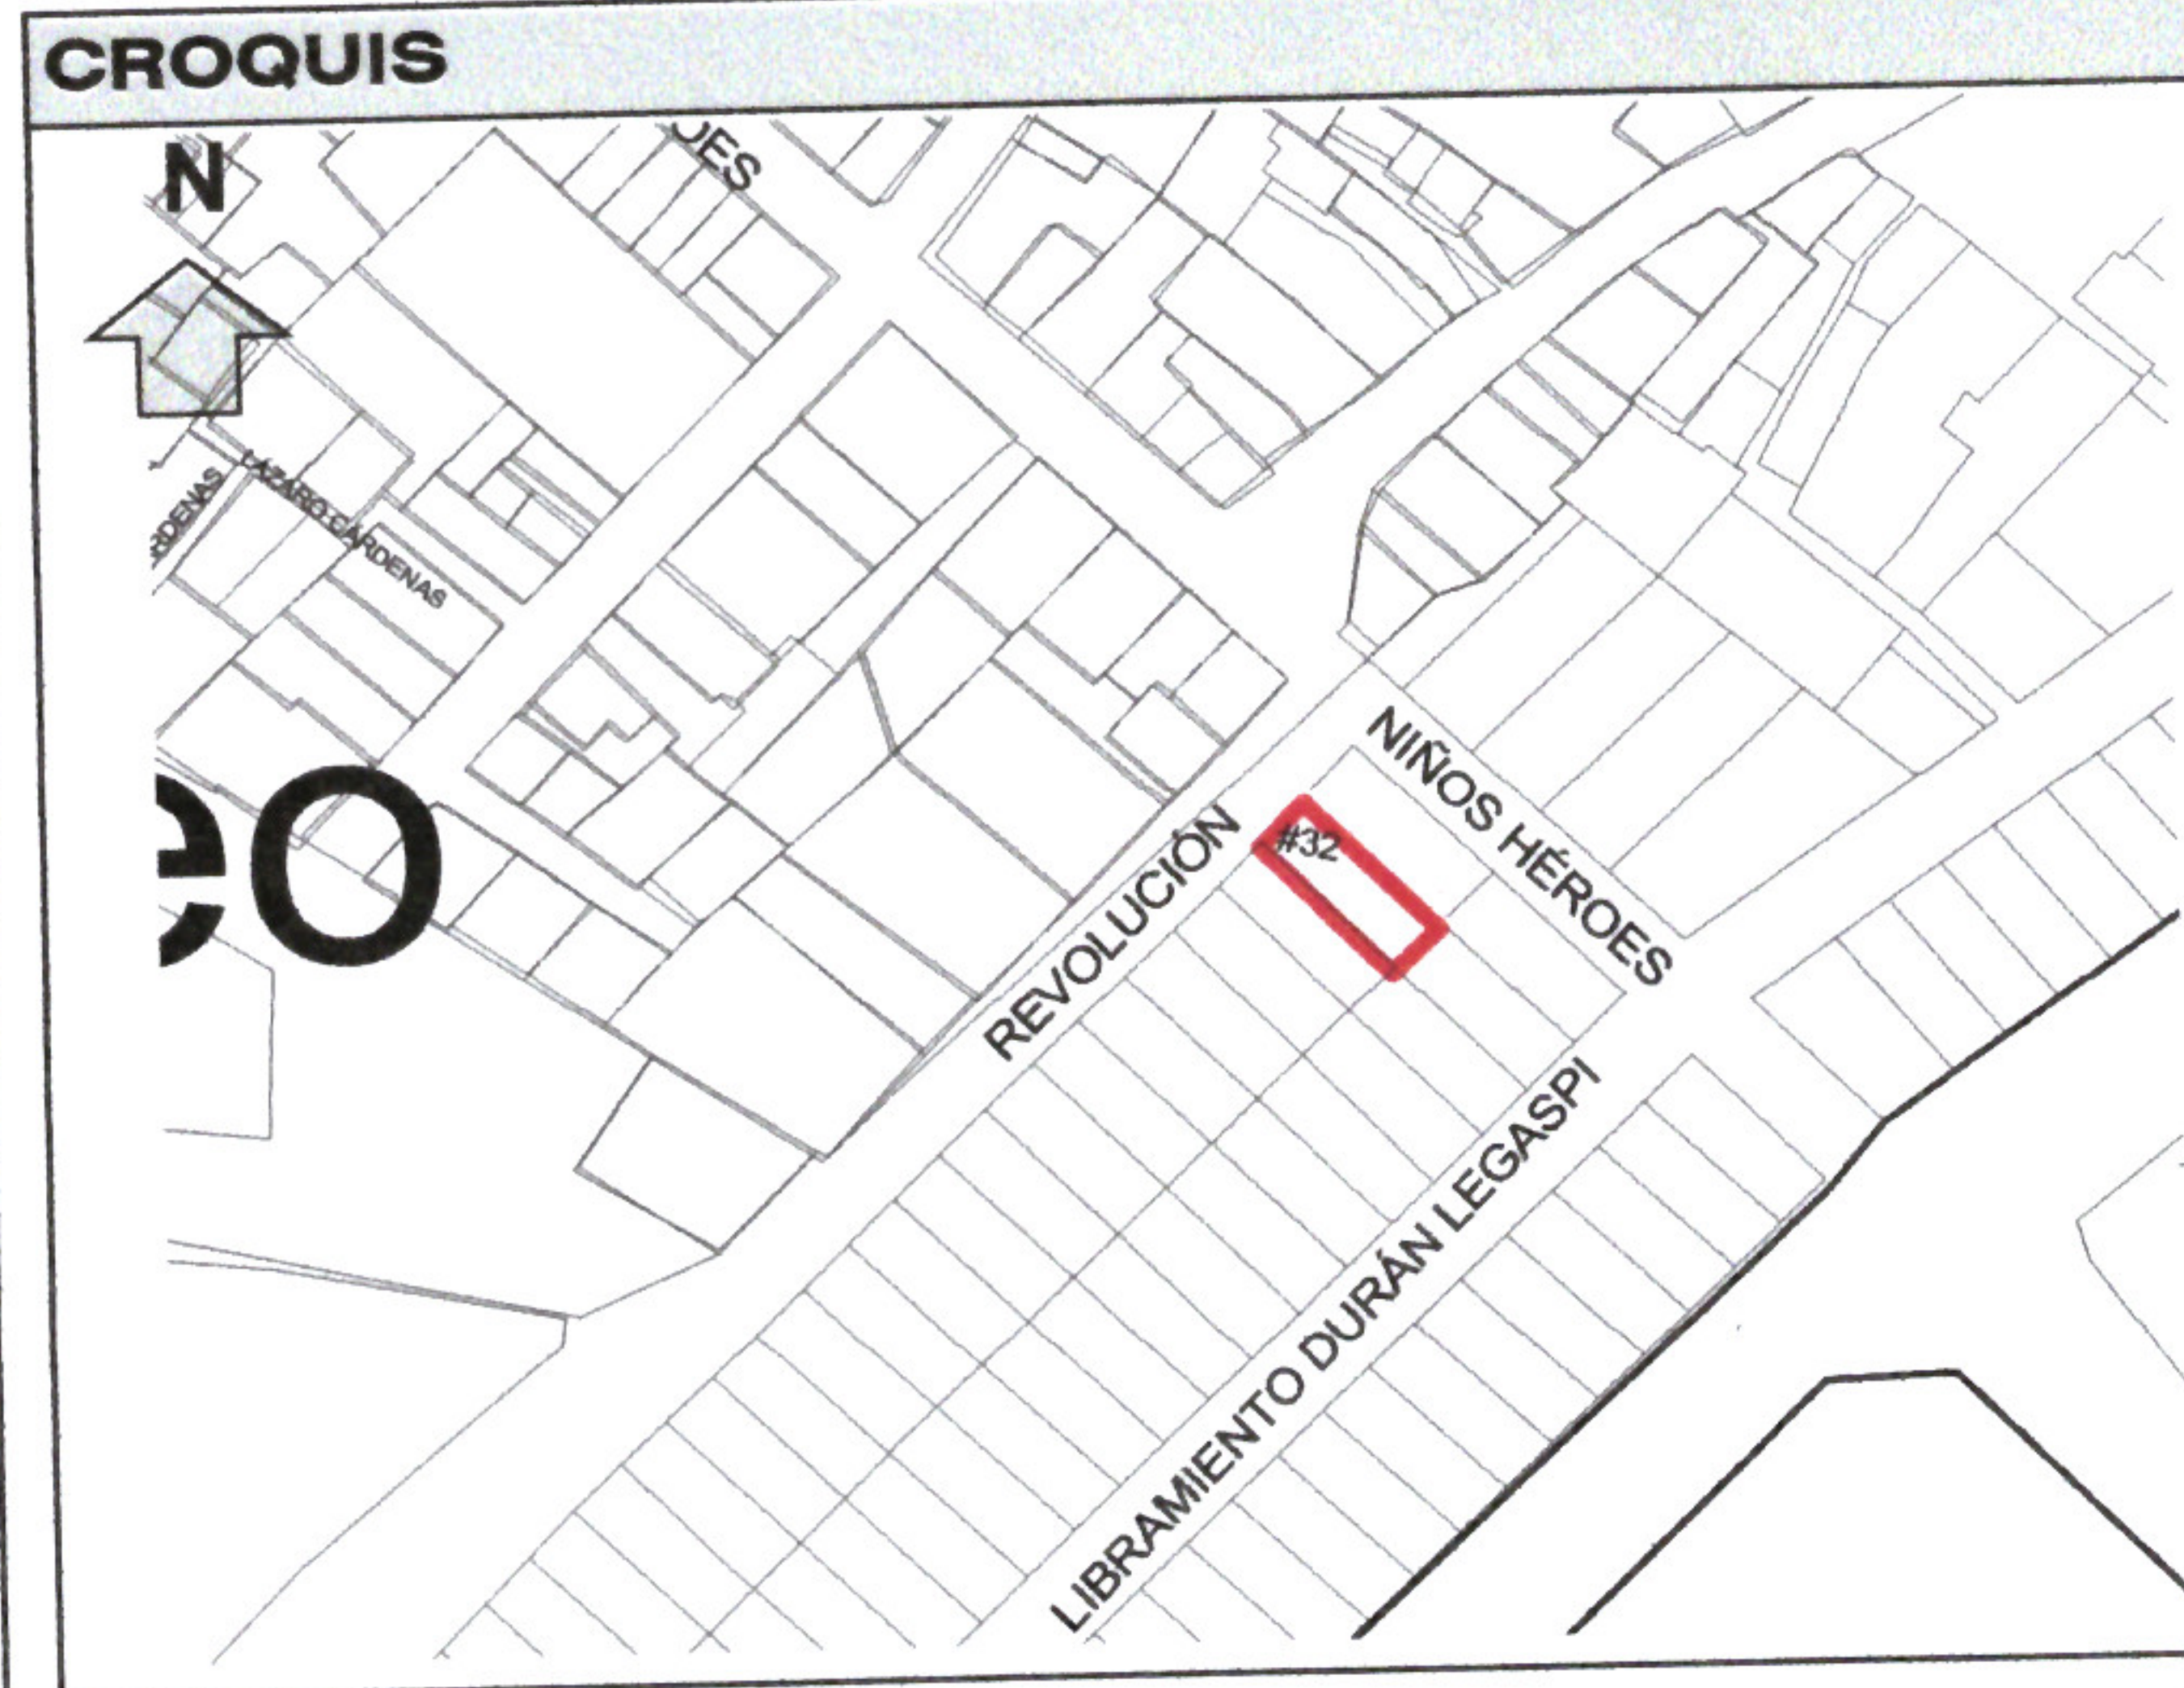

CALIFICACIÓN		CANTIDAD	UNIDAD	TARIFA	IMPORTE
CONCEPTO					
ART. 43 I A 2) (Alineamiento)		6.80	ML	\$30.36	\$206.45
ART. 43 I A 6) (Número Oficial)		1.00	PZA	\$54.65	\$54.65
ART. 105, I, a) (Formato Licencia)		1.00	PZA	\$80.24	\$80.24
ORDEN DE PAGO	483	FECHA DE PAGO:	09/07/2026	RECIBO:	18326
				TOTAL	\$341.34

IXTLAHUACÁN DE LOS MEMBRILLOS, JALISCO A 14 DE JULIO DEL 2026

ATENTAMENTE:

ING. JUAN PABLO HERNANDEZ PADILLA
DIRECTOR DE DESARROLLO URBANO

