


DIRECCIÓN DE DESARROLLO URBANO

ALINEAMIENTO Y ASIGNACIÓN DE NÚMERO OFICIAL	No.
	111/2026

DATOS DEL PROPIETARIO				
NOMBRE COMPLETO O RAZON SOCIAL:		JOSE DE JESUS PEDROZA DELGADILLO Y CDA.		
DOMICILIO:	*		COLONIA:	*
CIUDAD:	*	MUNICIPIO:	*	TEL.:
				*

DATOS DEL PREDIO				
DOMICILIO:		CALLE VISTA DEL CERRO No. 14		
ENTRE LAS CALLES:		VISTA DEL VALLE Y VISTA ESCONDIDA		
LOCALIDAD:		CABECERA MUNICIPAL		
USO:		MIXTO HABITACINAL DENSIDAD MEDIA (M-H3-I)		
ESCRITURA No.:		11,511	NOTARÍA:	1 (IXTLA)
CUENTA PREDIAL		U 010943	CLAVE CATASTRAL:	
DICTAMEN		*		
SUP. TERRENO		COS	CUS	NIVELES CAJONES ESTAC.
366.50	M2			*
RESTRICCIÓN FRONTAL		RESTRICCIÓN LATERAL		RESTRICCIÓN POSTERIOR
3.00 M		N/A		3.00 M

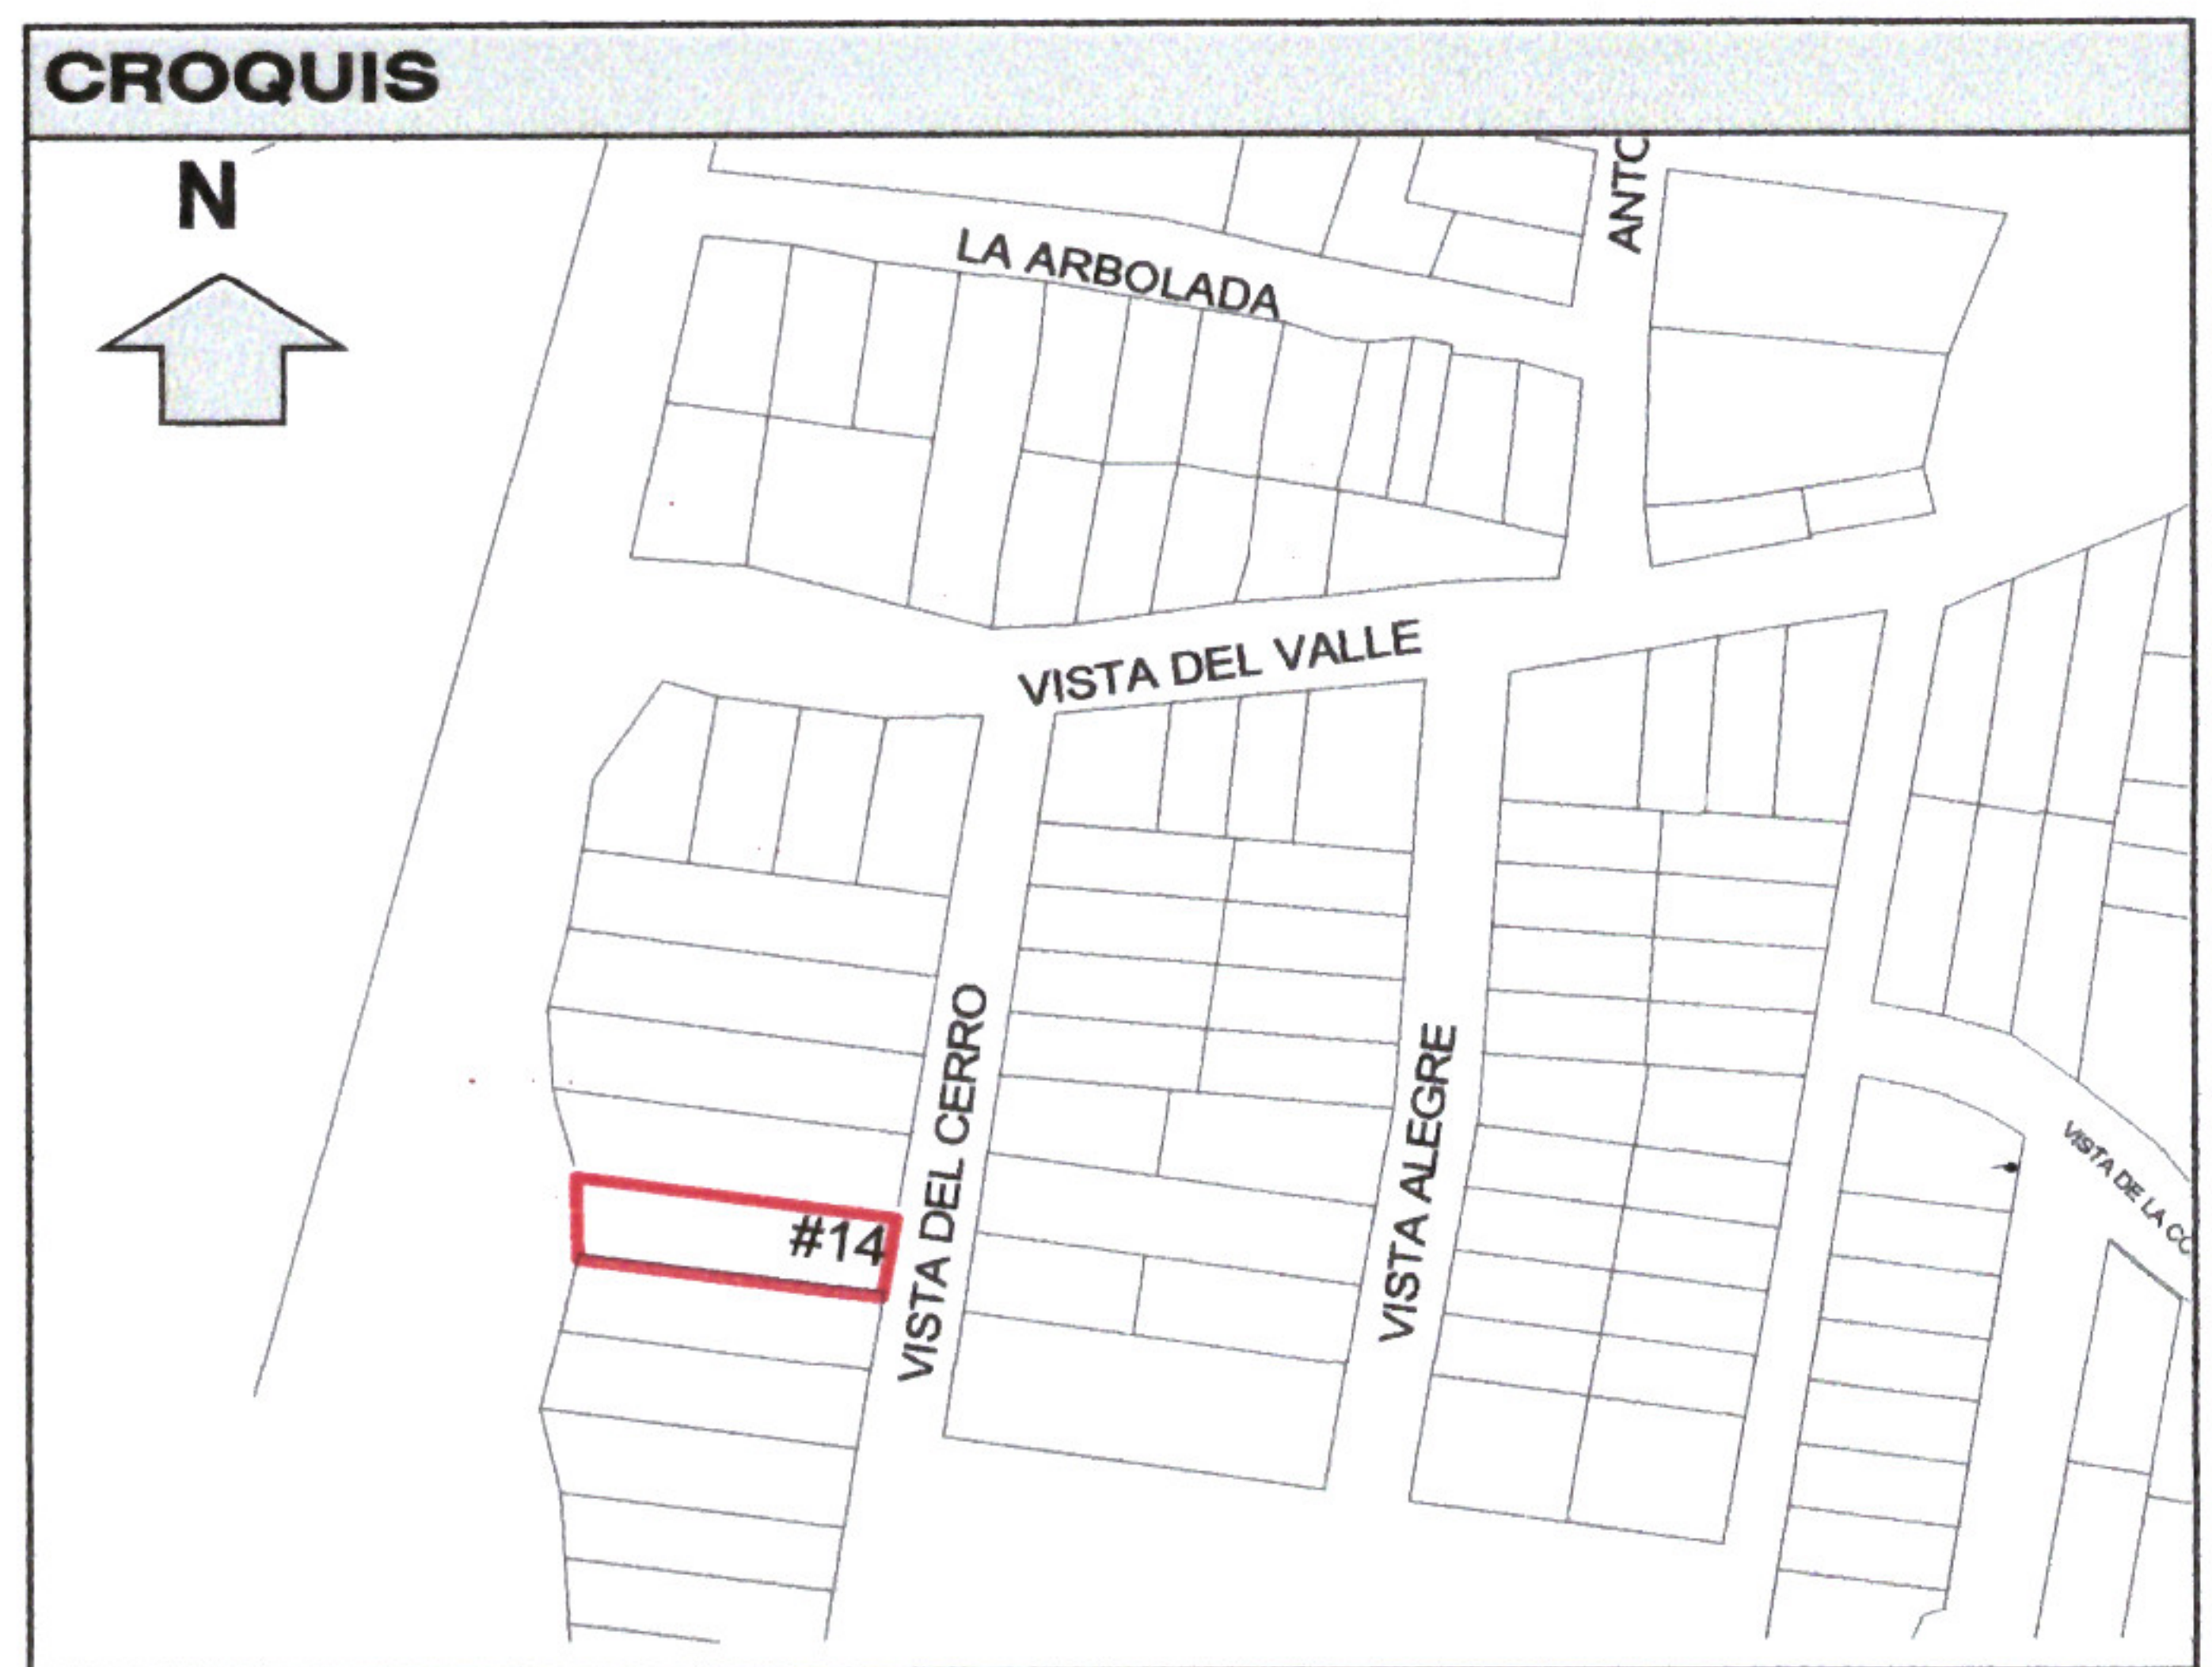

CALIFICACIÓN				
CONCEPTO		CANTIDAD	UNIDAD	TARIFA
ART. 43 I A 2) (Alineamiento)		10.00	ML	\$30.36
ART. 43 I A 6) (Número Oficial)		1.00	PZA	\$54.65
ART. 105, I, a) (Formato Licencia)		1.00	PZA	\$80.24
ORDEN DE PAGO:	537	FECHA DE PAGO:	27/07/2026	RECIBO:
				18656
			TOTAL	\$438.49

IXTLAHUACÁN DE LOS MEMBRILLOS, JALISCO A 04 DE AGOSTO DE 2026

ATENTAMENTE:


ING. JUAN PABLO HERNANDEZ PADILLA
DIRECTOR DE DESARROLLO URBANO

