




Ixtlahuacán
de los Membrillos
AYUNTAMIENTO
2024 - 2027

DIRECCIÓN DE DESARROLLO URBANO

ALINEAMIENTO Y ASIGNACIÓN DE NÚMERO OFICIAL	No. 115/2026
---	-----------------

DATOS DEL PROPIETARIO			
NOMBRE COMPLETO O RAZÓN SOCIAL:		JOSE GUADALUPE GONZALEZ RUBIO NAVARRO	
DOMICILIO:	*	COLONIA:	*
CIUDAD:	*	MUNICIPIO:	*
		TEL.:	*

DATOS DEL PREDIO					
DOMICILIO:	CALLE LUIS G. URBINA No. 15				
ENTRE LAS CALLES:	HACIENDA ESTANZUELA Y HACIENDA LA FLORIDA				
LOCALIDAD:	FRACCIONAMIENTO LA FLORIDA				
USO:	MIXTO HABITACIONAL DENSIDAD ALTA (M-H3-II)				
ESCRITURA No.:		NOTARÍA			
CUENTA PREDIAL	U 046866		CLAVE CATASTRAL:		
DICTAMEN	*				
SUP. TERRENO	COS	CUS	NIVELES	CAJONES ESTAC	
128.00	M2	0.70	1.40	*	2
RESTRICCIÓN FRONTAL		RESTRICCIÓN LATERAL		RESTRICCIÓN POSTERIOR	
3.00 M		N/A		3.00 M	

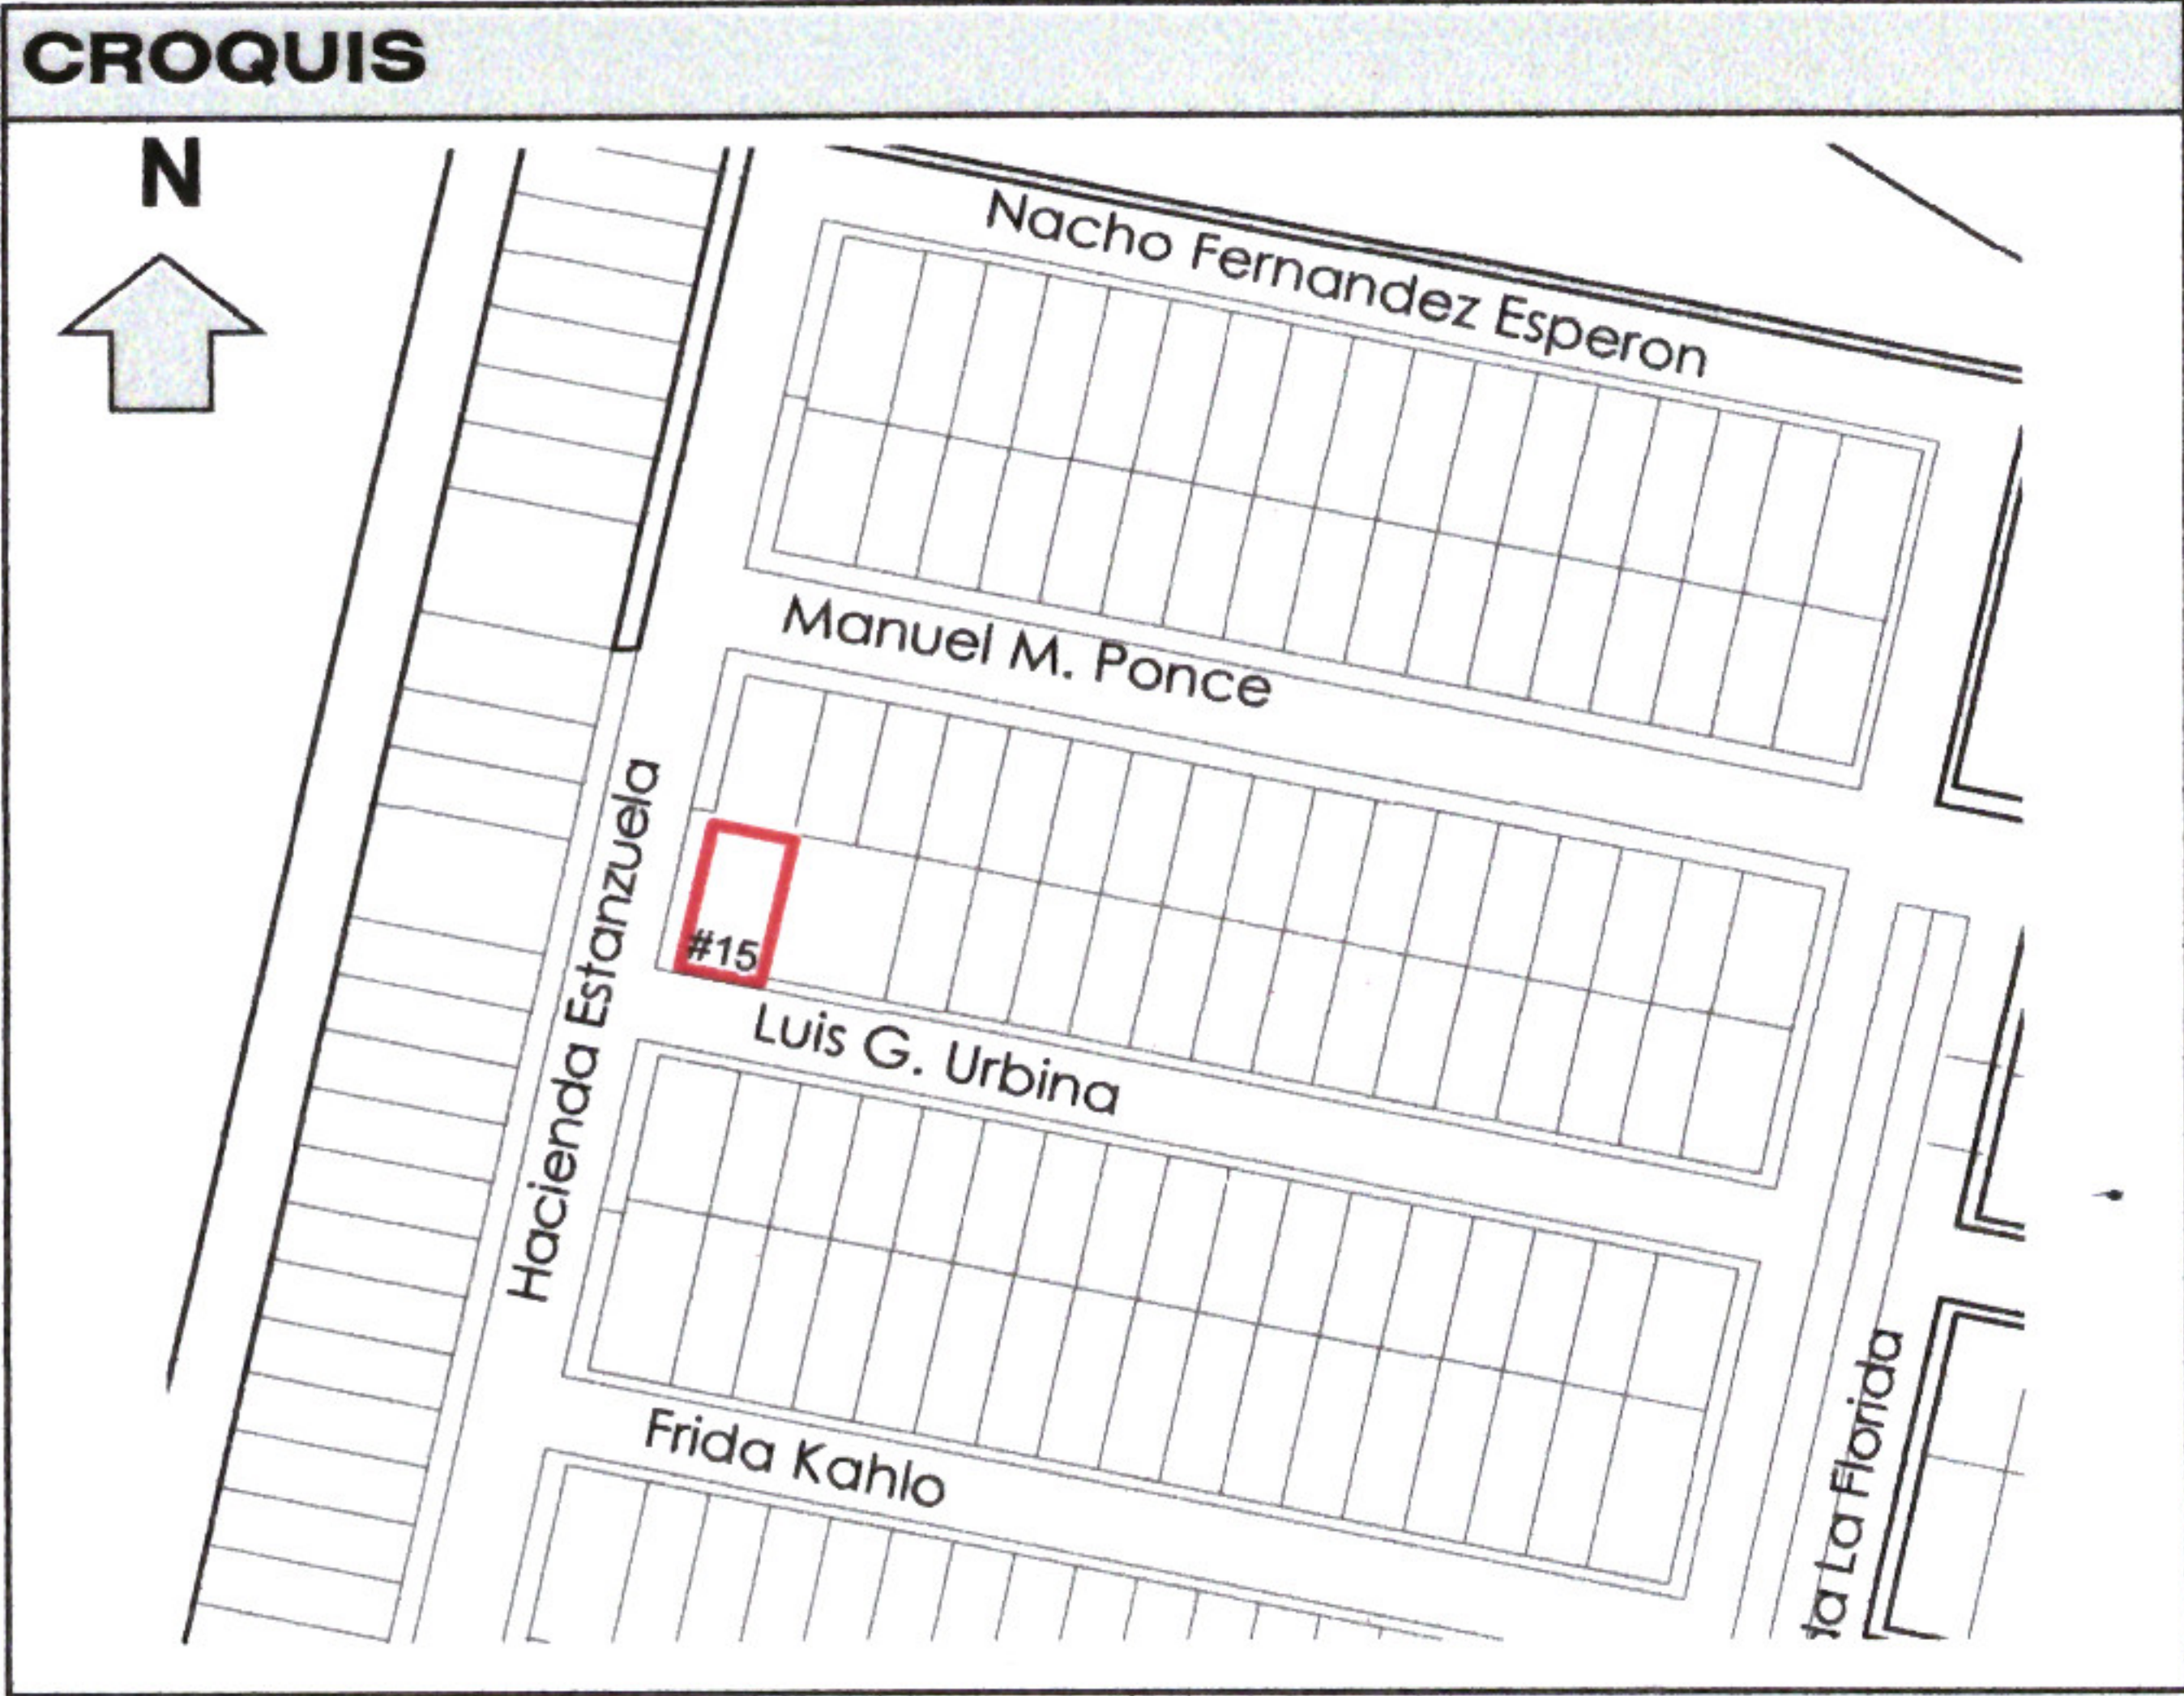

CALIFICACIÓN								
CONCEPTO				CANTIDAD	UNIDAD	TARIFA	IMPORTE	
ART. 43 I A 2) (Alineamiento)				8.00	ML	\$30.36	\$242.88	
ART. 43 I A 6) (Número Oficial)				1.00	PZA	\$54.65	\$54.65	
ART. 105, I, a) (Formato Licencia)				1.00	PZA	\$80.24	\$80.24	
ORDEN DE PAGO	552	FECHA DE PAGO:	06/08/2026	RECIBO:	*****	TOTAL		\$377.77

IXTLAHUACÁN DE LOS MEMBRILLOS, JALISCO A 06 DE AGOSTO DEL 2026

ATENTAMENTE:

ING. JUAN PABLO HERNANDEZ PADILLA
DIRECTOR DE DESARROLLO URBANO

