




Ixtlahuacán
de los Membrillos
AYUNTAMIENTO
2024 - 2027

DIRECCIÓN DE DESARROLLO URBANO

ALINEAMIENTO Y ASIGNACIÓN DE NÚMERO OFICIAL	No.
	115/2026

DATOS DEL PROPIETARIO			
NOMBRE COMPLETO O RAZON SOCIAL:		ALEJANDRA GABRIELA MACIAS RODRIGUEZ	
DOMICILIO:	*	COLONIA:	*
CIUDAD:	*	MUNICIPIO:	*
		TEL.:	*

DATOS DEL PREDIO				
DOMICILIO:	AVENIDA AGUILILLAS No. 217, No. 217-A, No. 217-B, No. 217-C, No. 217-D, No. 217-E			
ENTRE LAS CALLES:	CARRETERA GDL- CHAPALA Y PRIV. AGUILILLAS			
LOCALIDAD:	LAS AGUILILLAS			
USO:	COMERCIOS Y SERVICIOS			
ESCRITURA No.:	11,688	NOTARÍA	1 (IXTLA)	
CUENTA PREDIAL	R 001144	CLAVE CATASTRAL:		
DICTAMEN	*			
SUP. TERRENO	COS	CUS	NIVELES	CAJONES ESTAC
784.50	M2		*	2
RESTRICCIÓN FRONTAL	RESTRICCIÓN LATERAL	RESTRICCIÓN POSTERIOR		
3.00 M	N/A	3.00 M		

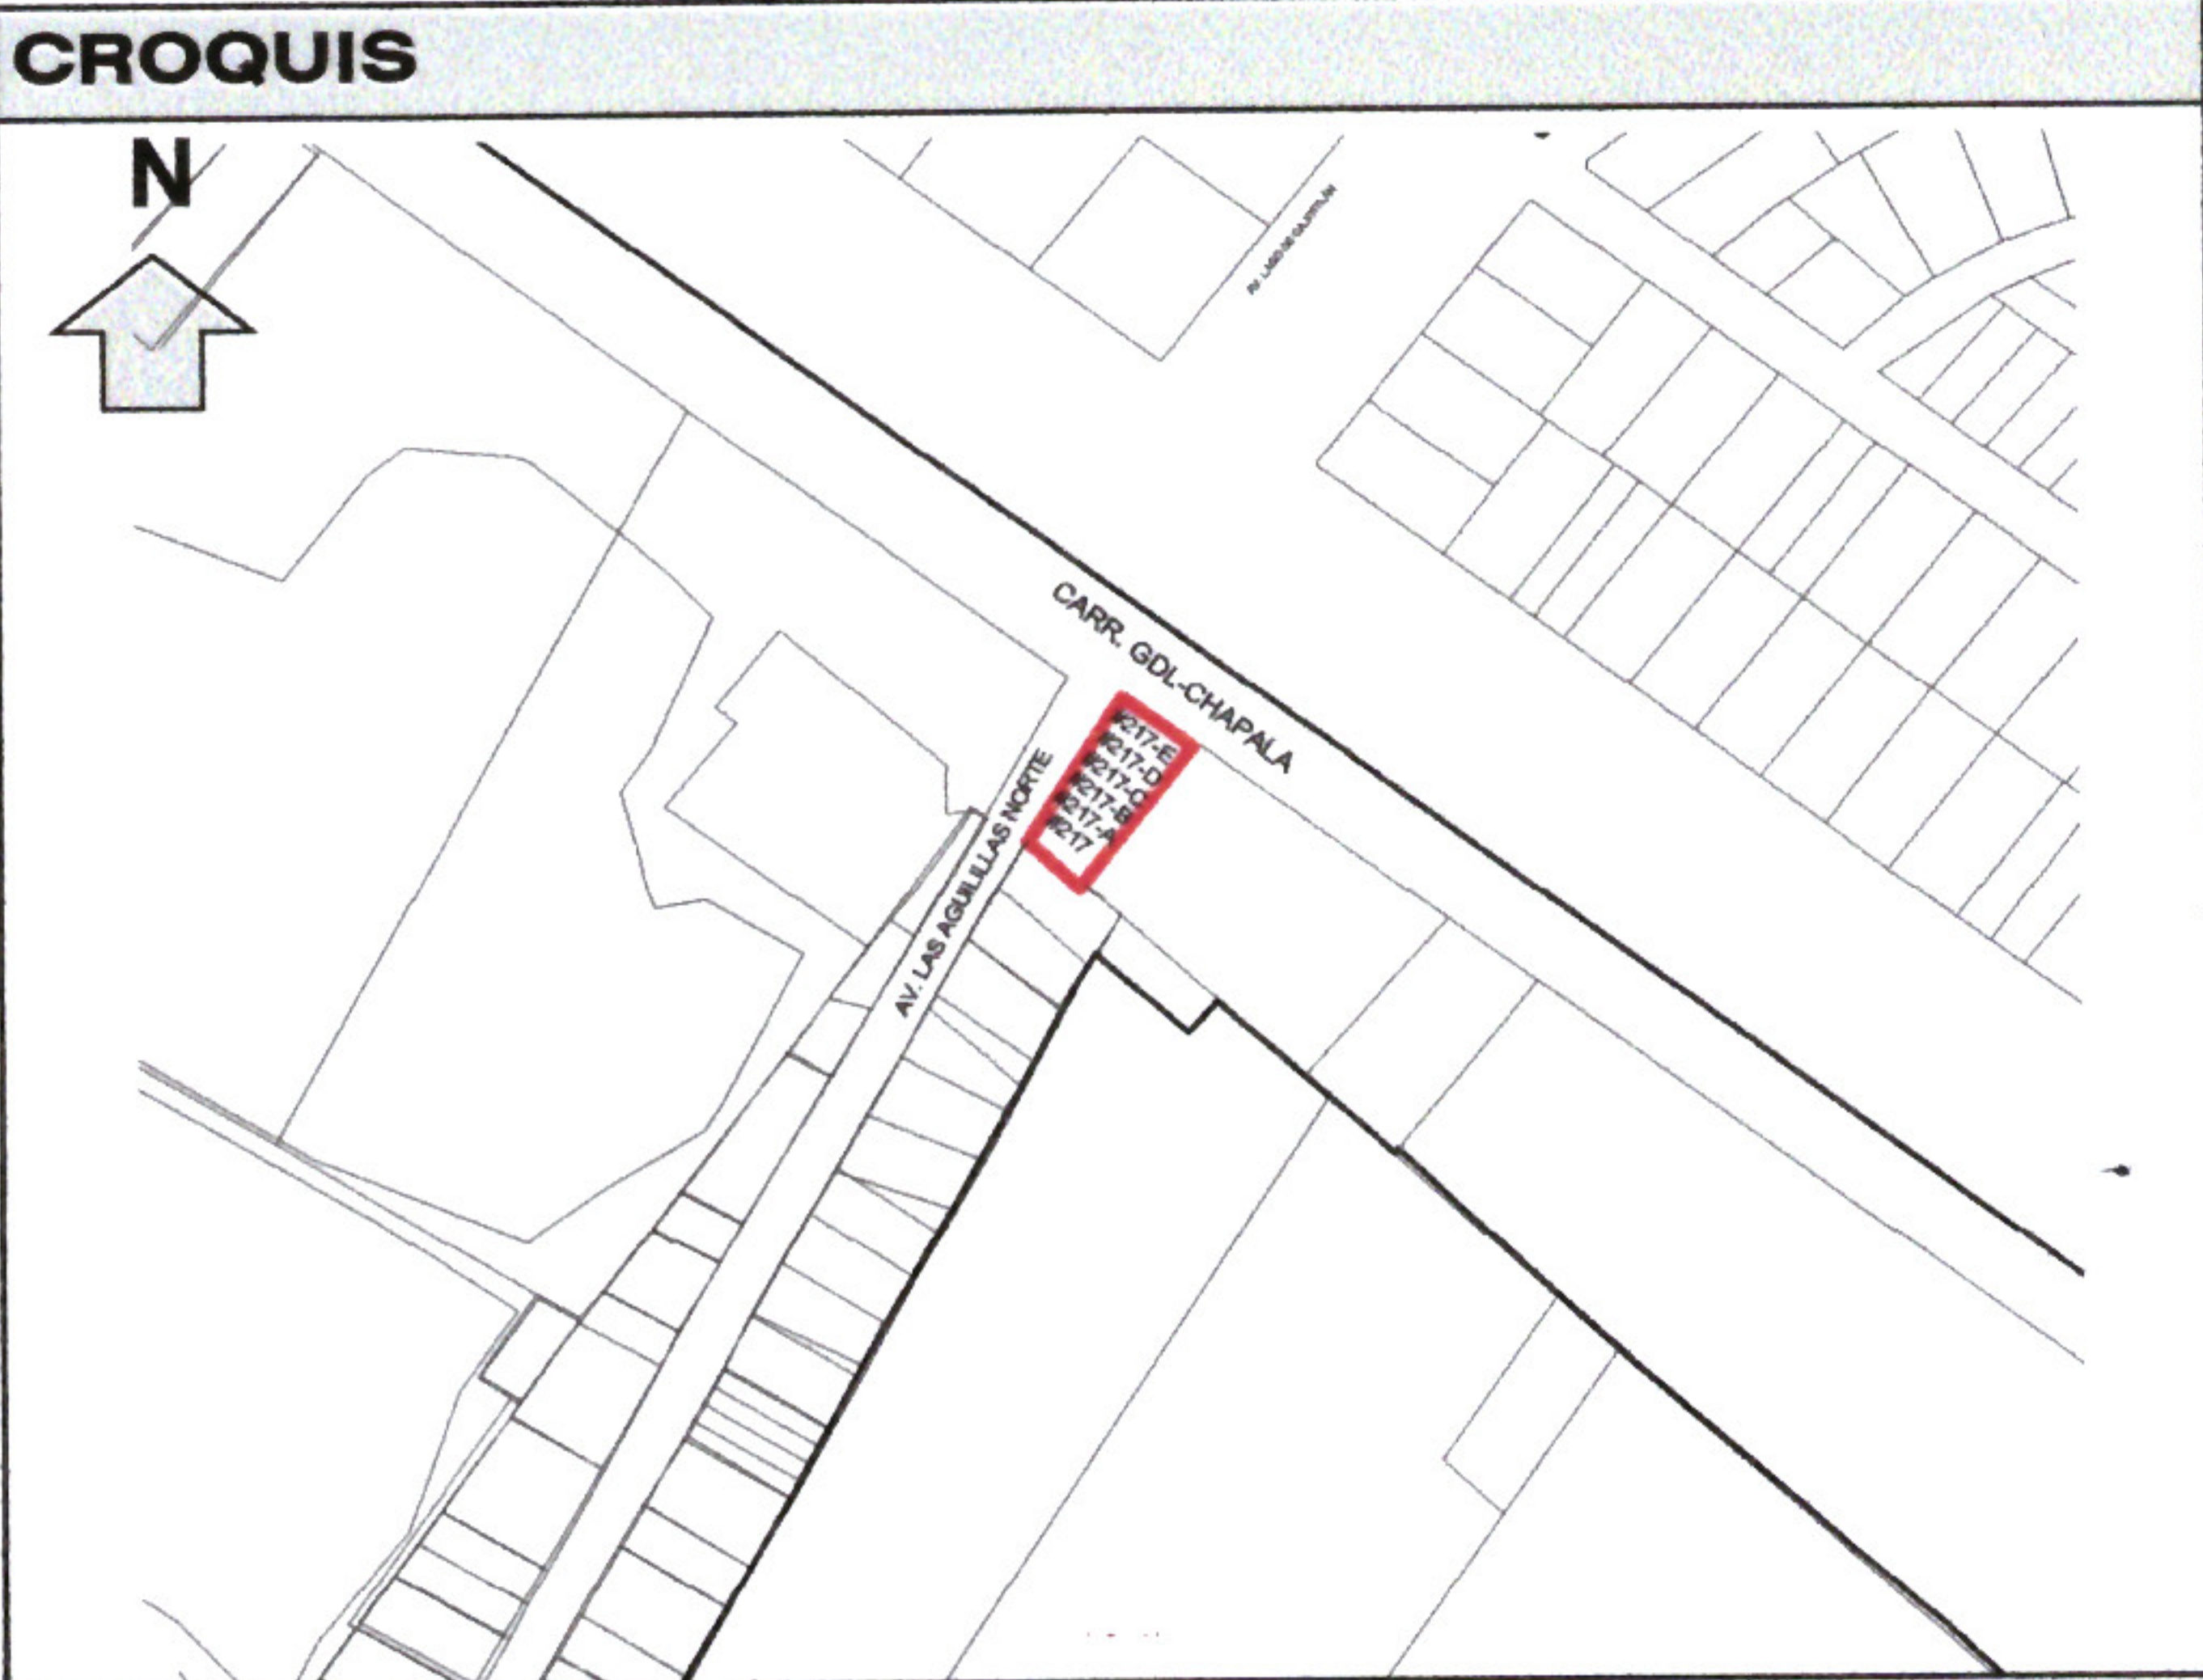

CALIFICACIÓN								
CONCEPTO				CANTIDAD	UNIDAD	TARIFA	IMPORTE	
ART. 43 I B c) (Alineamiento)				32.00	ML	\$60.73	\$1,943.36	
ART. 43 II B 1 c) (Número Oficial)				6.00	PZA	\$109.30	\$655.80	
ART. 105, I, a) (Formato Licencia)				1.00	PZA	\$80.24	\$80.24	
ORDEN DE PAGO	559	FECHA DE PAGO:	05/08/2026	RECIBO:	18859	TOTAL		\$2,679.40

IXTLAHUACÁN DE LOS MEMBRILLOS, JALISCO A 12 DE AGOSTO DEL 2026

ATENTAMENTE:


ING. JUAN PABLO HERNANDEZ PADILLA

DIRECTOR DE DESARROLLO URBANO



IXTLAHUACÁN DE LOS MEMBRILLOS
2024 - 2027
GOBIERNO MUNICIPAL
DIRECCIÓN DE
DESARROLLO URBANO

