




Ixtlahuacán
de los Membrillos
AYUNTAMIENTO
2024 - 2027

DIRECCIÓN DE DESARROLLO URBANO

ALINEAMIENTO Y ASIGNACIÓN DE NÚMERO OFICIAL	No.
	123/2026

DATOS DEL PROPIETARIO					
NOMBRE COMPLETO O RAZON SOCIAL:			FRANCISCO JAVIER RAMIREZ AGUILAR		
DOMICILIO:	*			COLONIA:	*
CIUDAD:	*	MUNICIPIO:	*	TEL.:	*

DATOS DEL PREDIO						
DOMICILIO:		CALLE CERRADA ZARAGOZA No. 12				
ENTRE LAS CALLES:		ZARAGOZA				
LOCALIDAD:		CABECERA MUNICIPAL				
USO:		MIXTO HABITACINAL DENSIDAD MEDIA (M-H3-I)				
ESCRITURA No.:		951	NOTARÍA:		1(GOMEZ FA)	
CUENTA PREDIAL		U 037937	CLAVE CATASTRAL:			
DICTAMEN		*				
SUP. TERRENO		COS	CUS	NIVELES	CAJONES ESTAC.	
166.40	M2			*		
RESTRICCIÓN FRONTAL		RESTRICCIÓN LATERAL			RESTRICCIÓN POSTERIOR	
3.00 M		N/A			3.00 M	

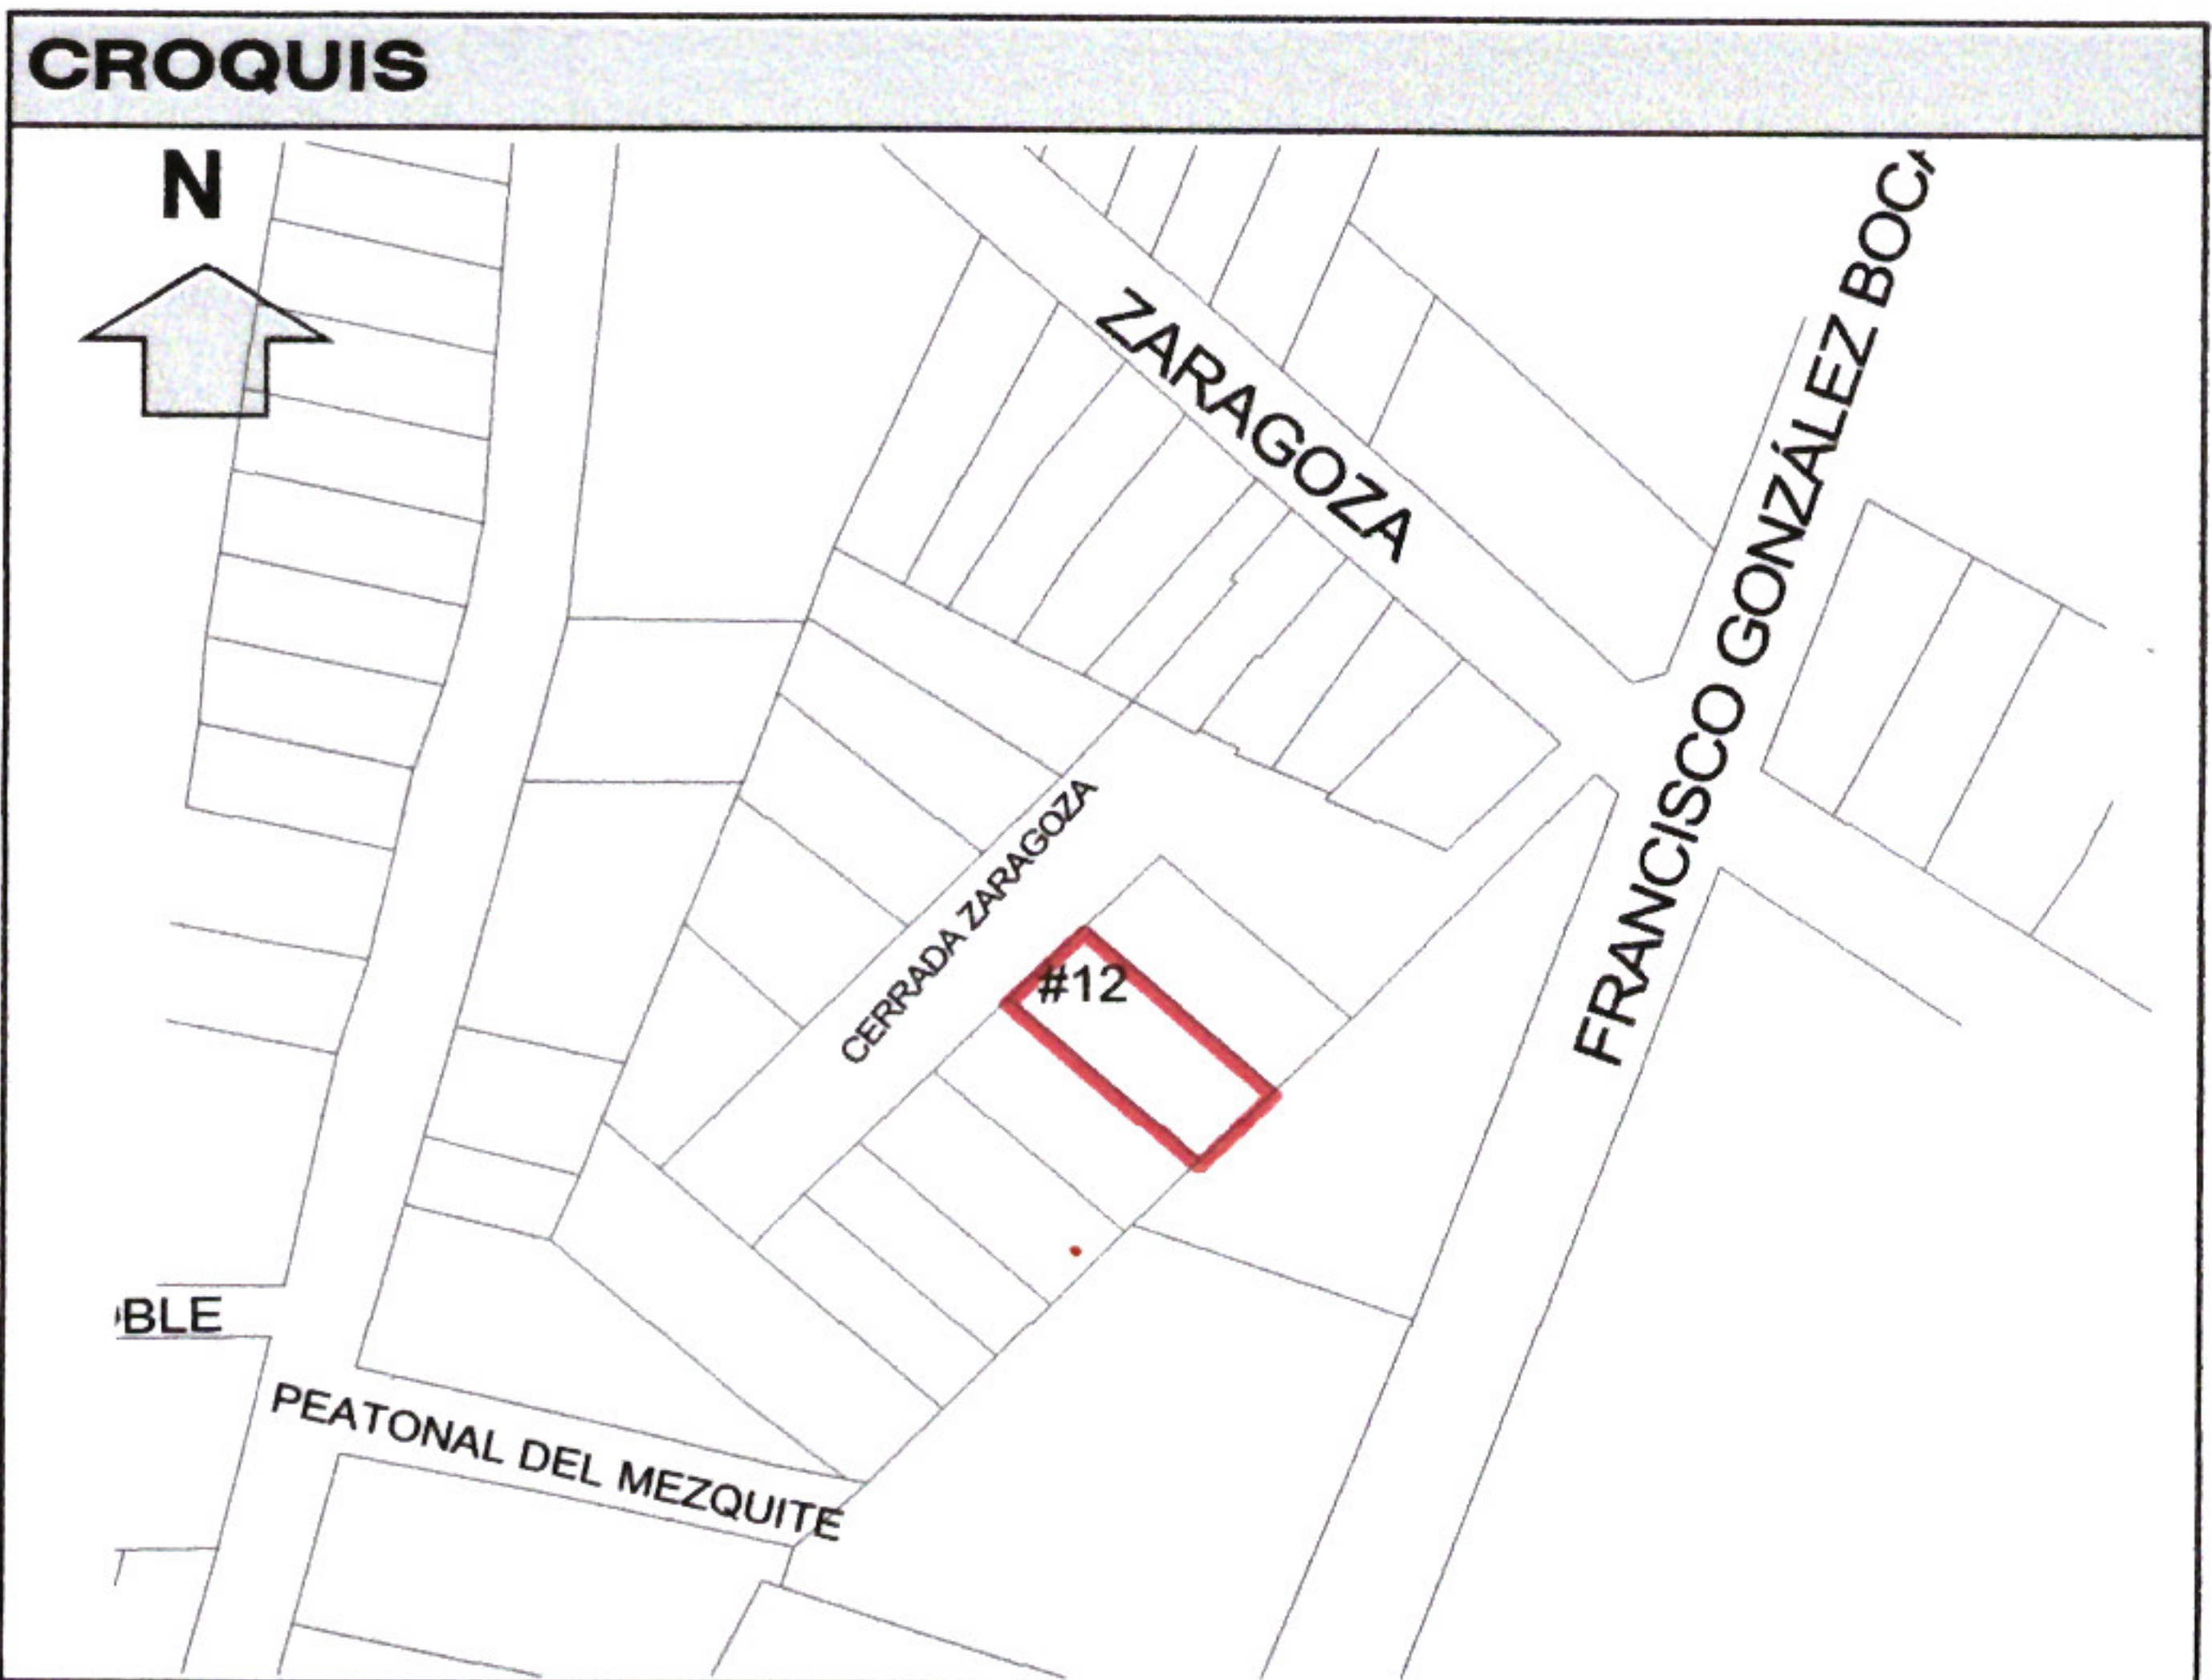

CALIFICACIÓN									
CONCEPTO					CANTIDAD	UNIDAD	TARIFA	IMPORTE	
ART. 43 I A 2) (Alineamiento)					8.32	ML	\$30.36	\$252.60	
ART. 43 I A 6) (Número Oficial)					1.00	PZA	\$54.65	\$54.65	
ART. 105, I, a) (Formato Licencia)					1.00	PZA	\$80.24	\$80.24	
ORDEN DE PAGO:		616	FECHA DE PAGO:		19/08/2026	RECIBO:		19337	TOTAL \$387.49

IXTLAHUACÁN DE LOS MEMBRILLOS, JALISCO A 21 DE AGOSTO DE 2026

ATENTAMENTE:


ING. JUAN PABLO HERNANDEZ PADILLA
DIRECTOR DE DESARROLLO URBANO



IXTLAHUACÁN DE LOS MEMBRILLOS
2024 - 2027
GOBIERNO MUNICIPAL
DIRECCIÓN DE
DESARROLLO URBANO

