




Ixtlahuacán
de los Membrillos
AYUNTAMIENTO
2024 - 2027

DIRECCIÓN DE DESARROLLO URBANO

ALINEAMIENTO Y ASIGNACIÓN DE NÚMERO OFICIAL	No.
	124/2026

DATOS DEL PROPIETARIO					
NOMBRE COMPLETO O RAZON SOCIAL:		MA. DEL CARMEN VALDIBIA RAMIREZ			
DOMICILIO:	*			COLONIA:	*
CIUDAD:	*	MUNICIPIO:	*	TEL.:	*

DATOS DEL PREDIO					
DOMICILIO:		CALLE LAZARO CARDENAS No. 17			
ENTRE LAS CALLES:		PRIV. LAZARO CARDENAS			
LOCALIDAD:		LA CAPILLA			
USO:		MIXTO HABITACINAL DENSIDAD MEDIA (M-H3-I)			
ESCRITURA No.:		76,756	NOTARÍA	RAN	
CUENTA PREDIAL		U010405	CLAVE CATASTRAL:		
DICTAMEN		*			
SUP. TERRENO		COS	CUS	NIVELES	CAJONES ESTAC
263.53	M2			*	
RESTRICCIÓN FRONTAL		RESTRICCIÓN LATERAL		RESTRICCIÓN POSTERIOR	
3.00 M		N/A		3.00 M	

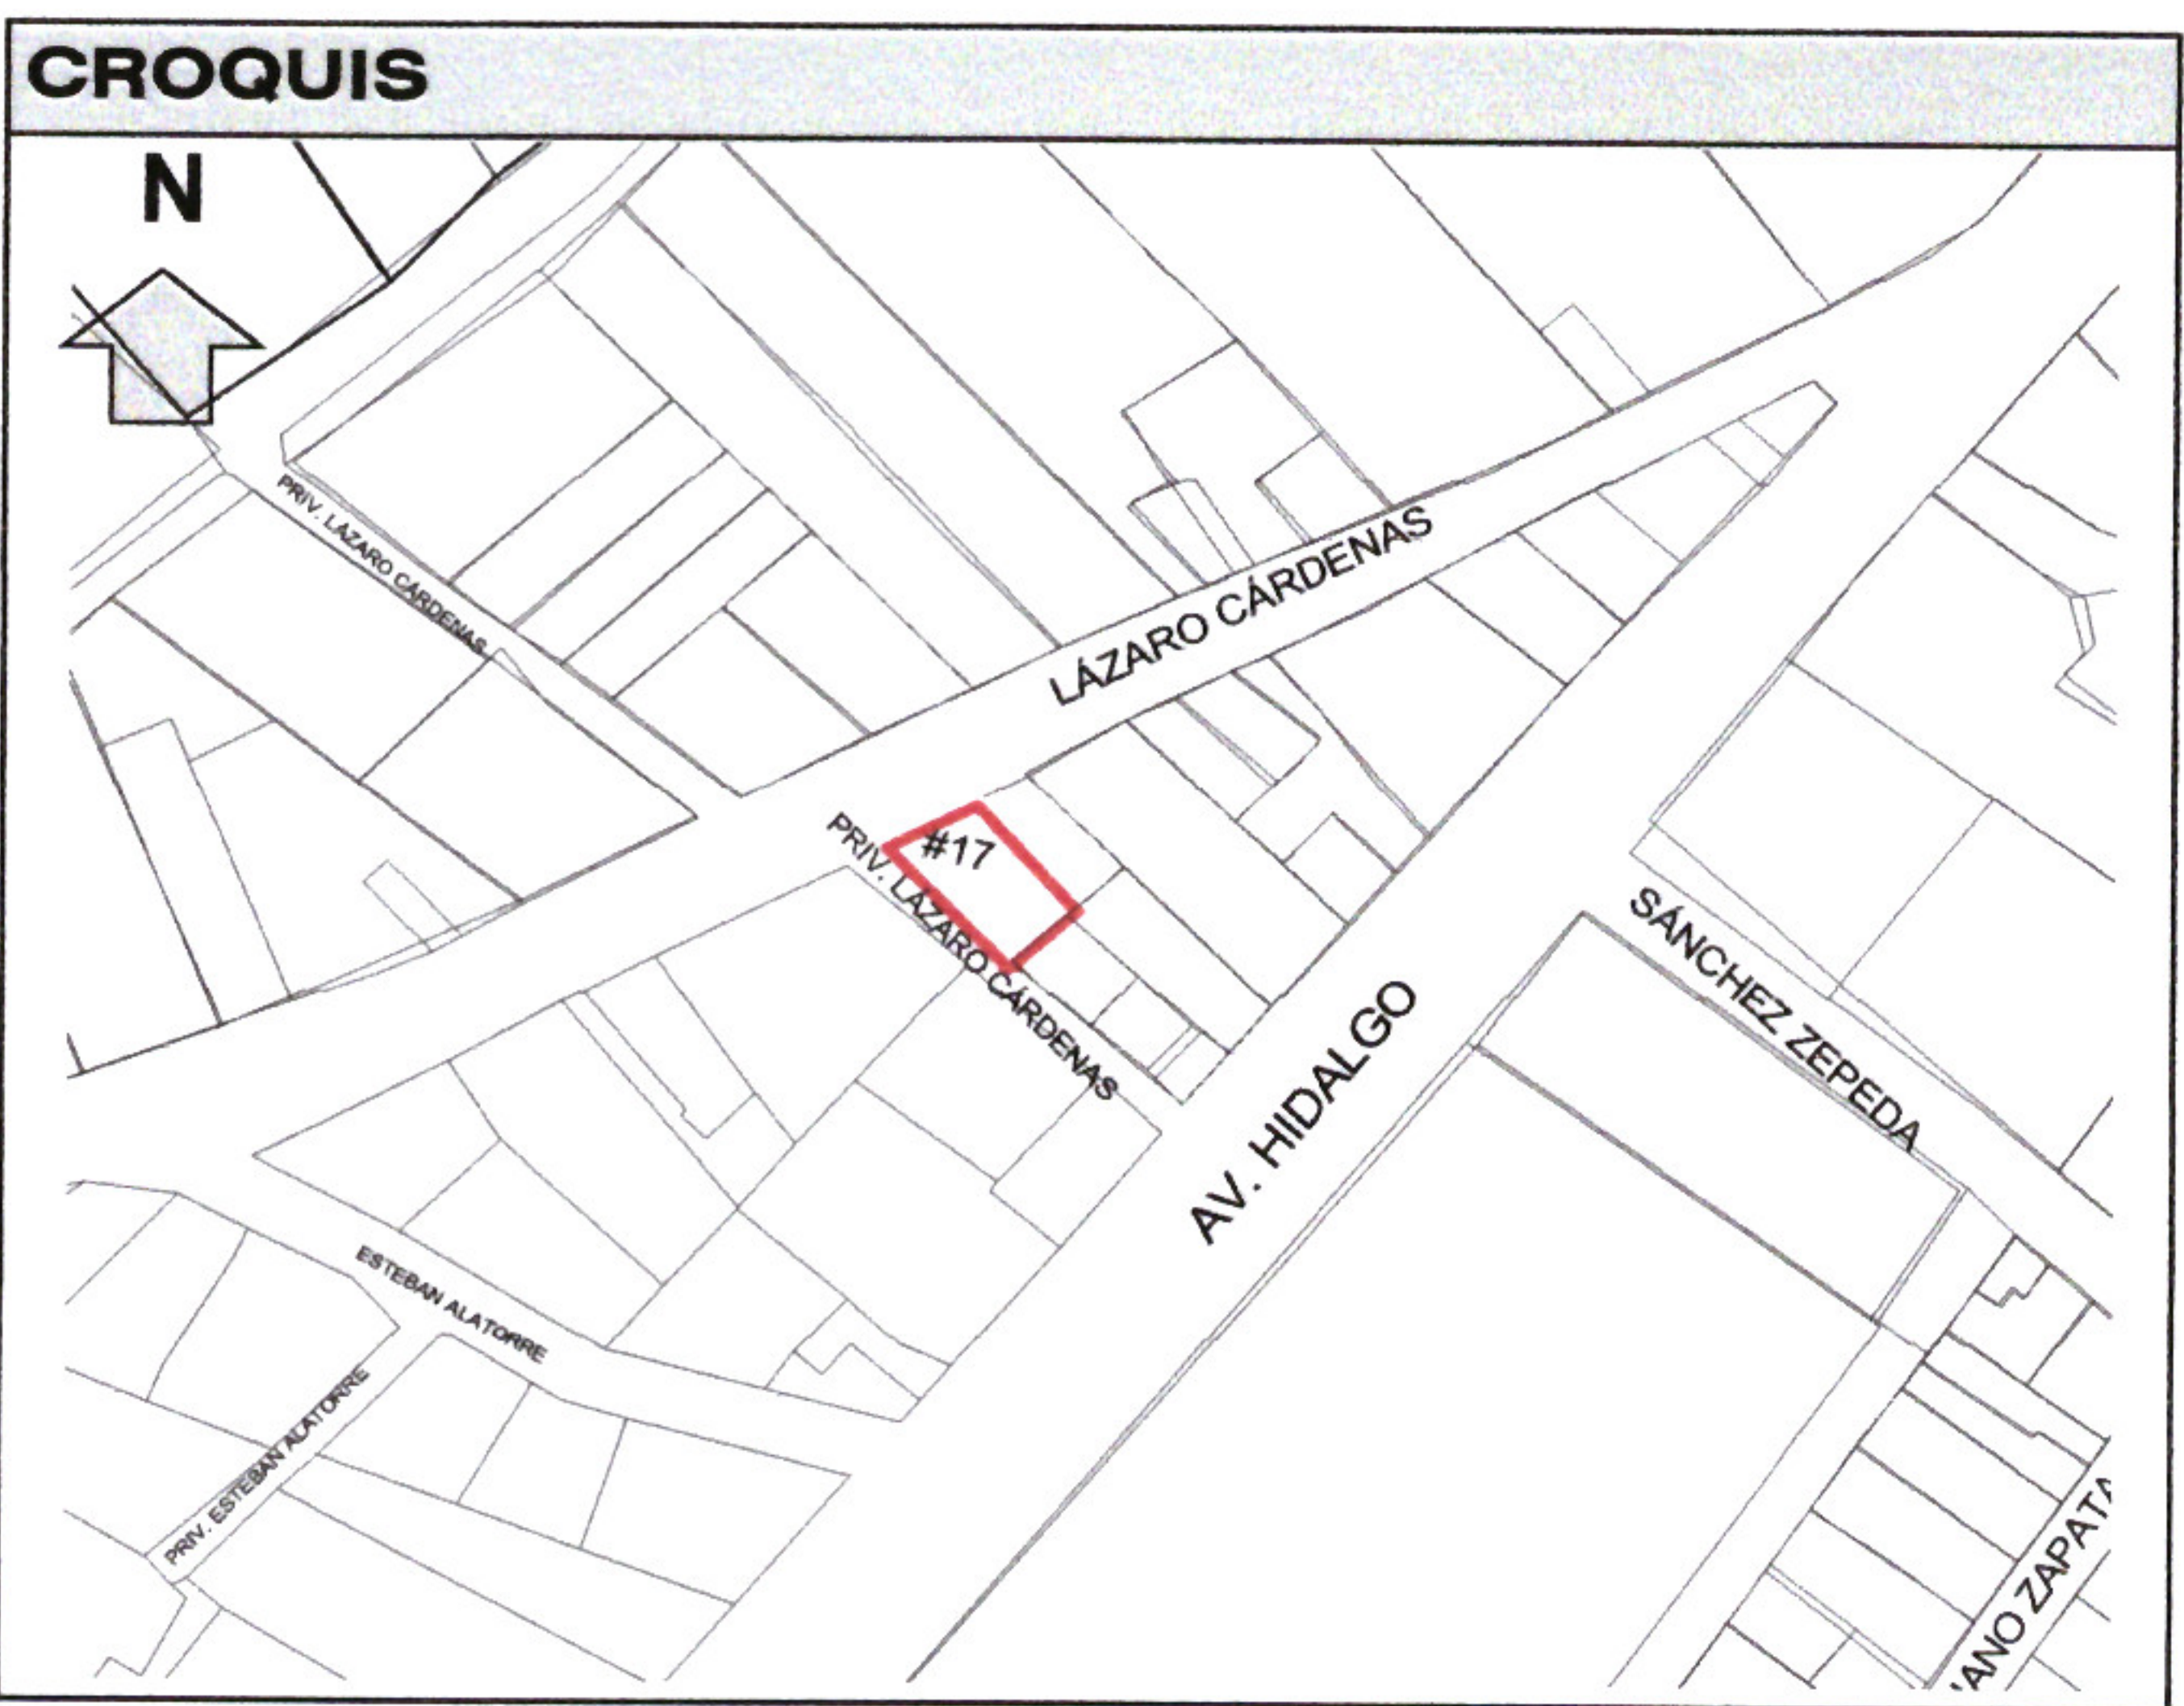

CALIFICACIÓN							
CONCEPTO				CANTIDAD	UNIDAD	TARIFA	IMPORTE
ART. 43 I B 2) (Alineamiento)				13.00	ML	\$30.36	\$394.68
ART. 43 II B 1 b) (Número Oficial)				1.00	PZA	\$54.65	\$54.65
ART. 105, I, a) (Formato Licencia)				1.00	PZA	\$80.24	\$80.24
ORDEN DE PAGO	617	FECHA DE PAGO:	26/08/2026	RECIBO:	19485	TOTAL	
							\$529.57

IXTLAHUACÁN DE LOS MEMBRILLOS, JALISCO A 01 DE SEPTIEMBRE DEL 2026

ATENTAMENTE:

ING. JUAN PABLO HERNANDEZ PADILLA
DIRECTOR DE DESARROLLO URBANO

