



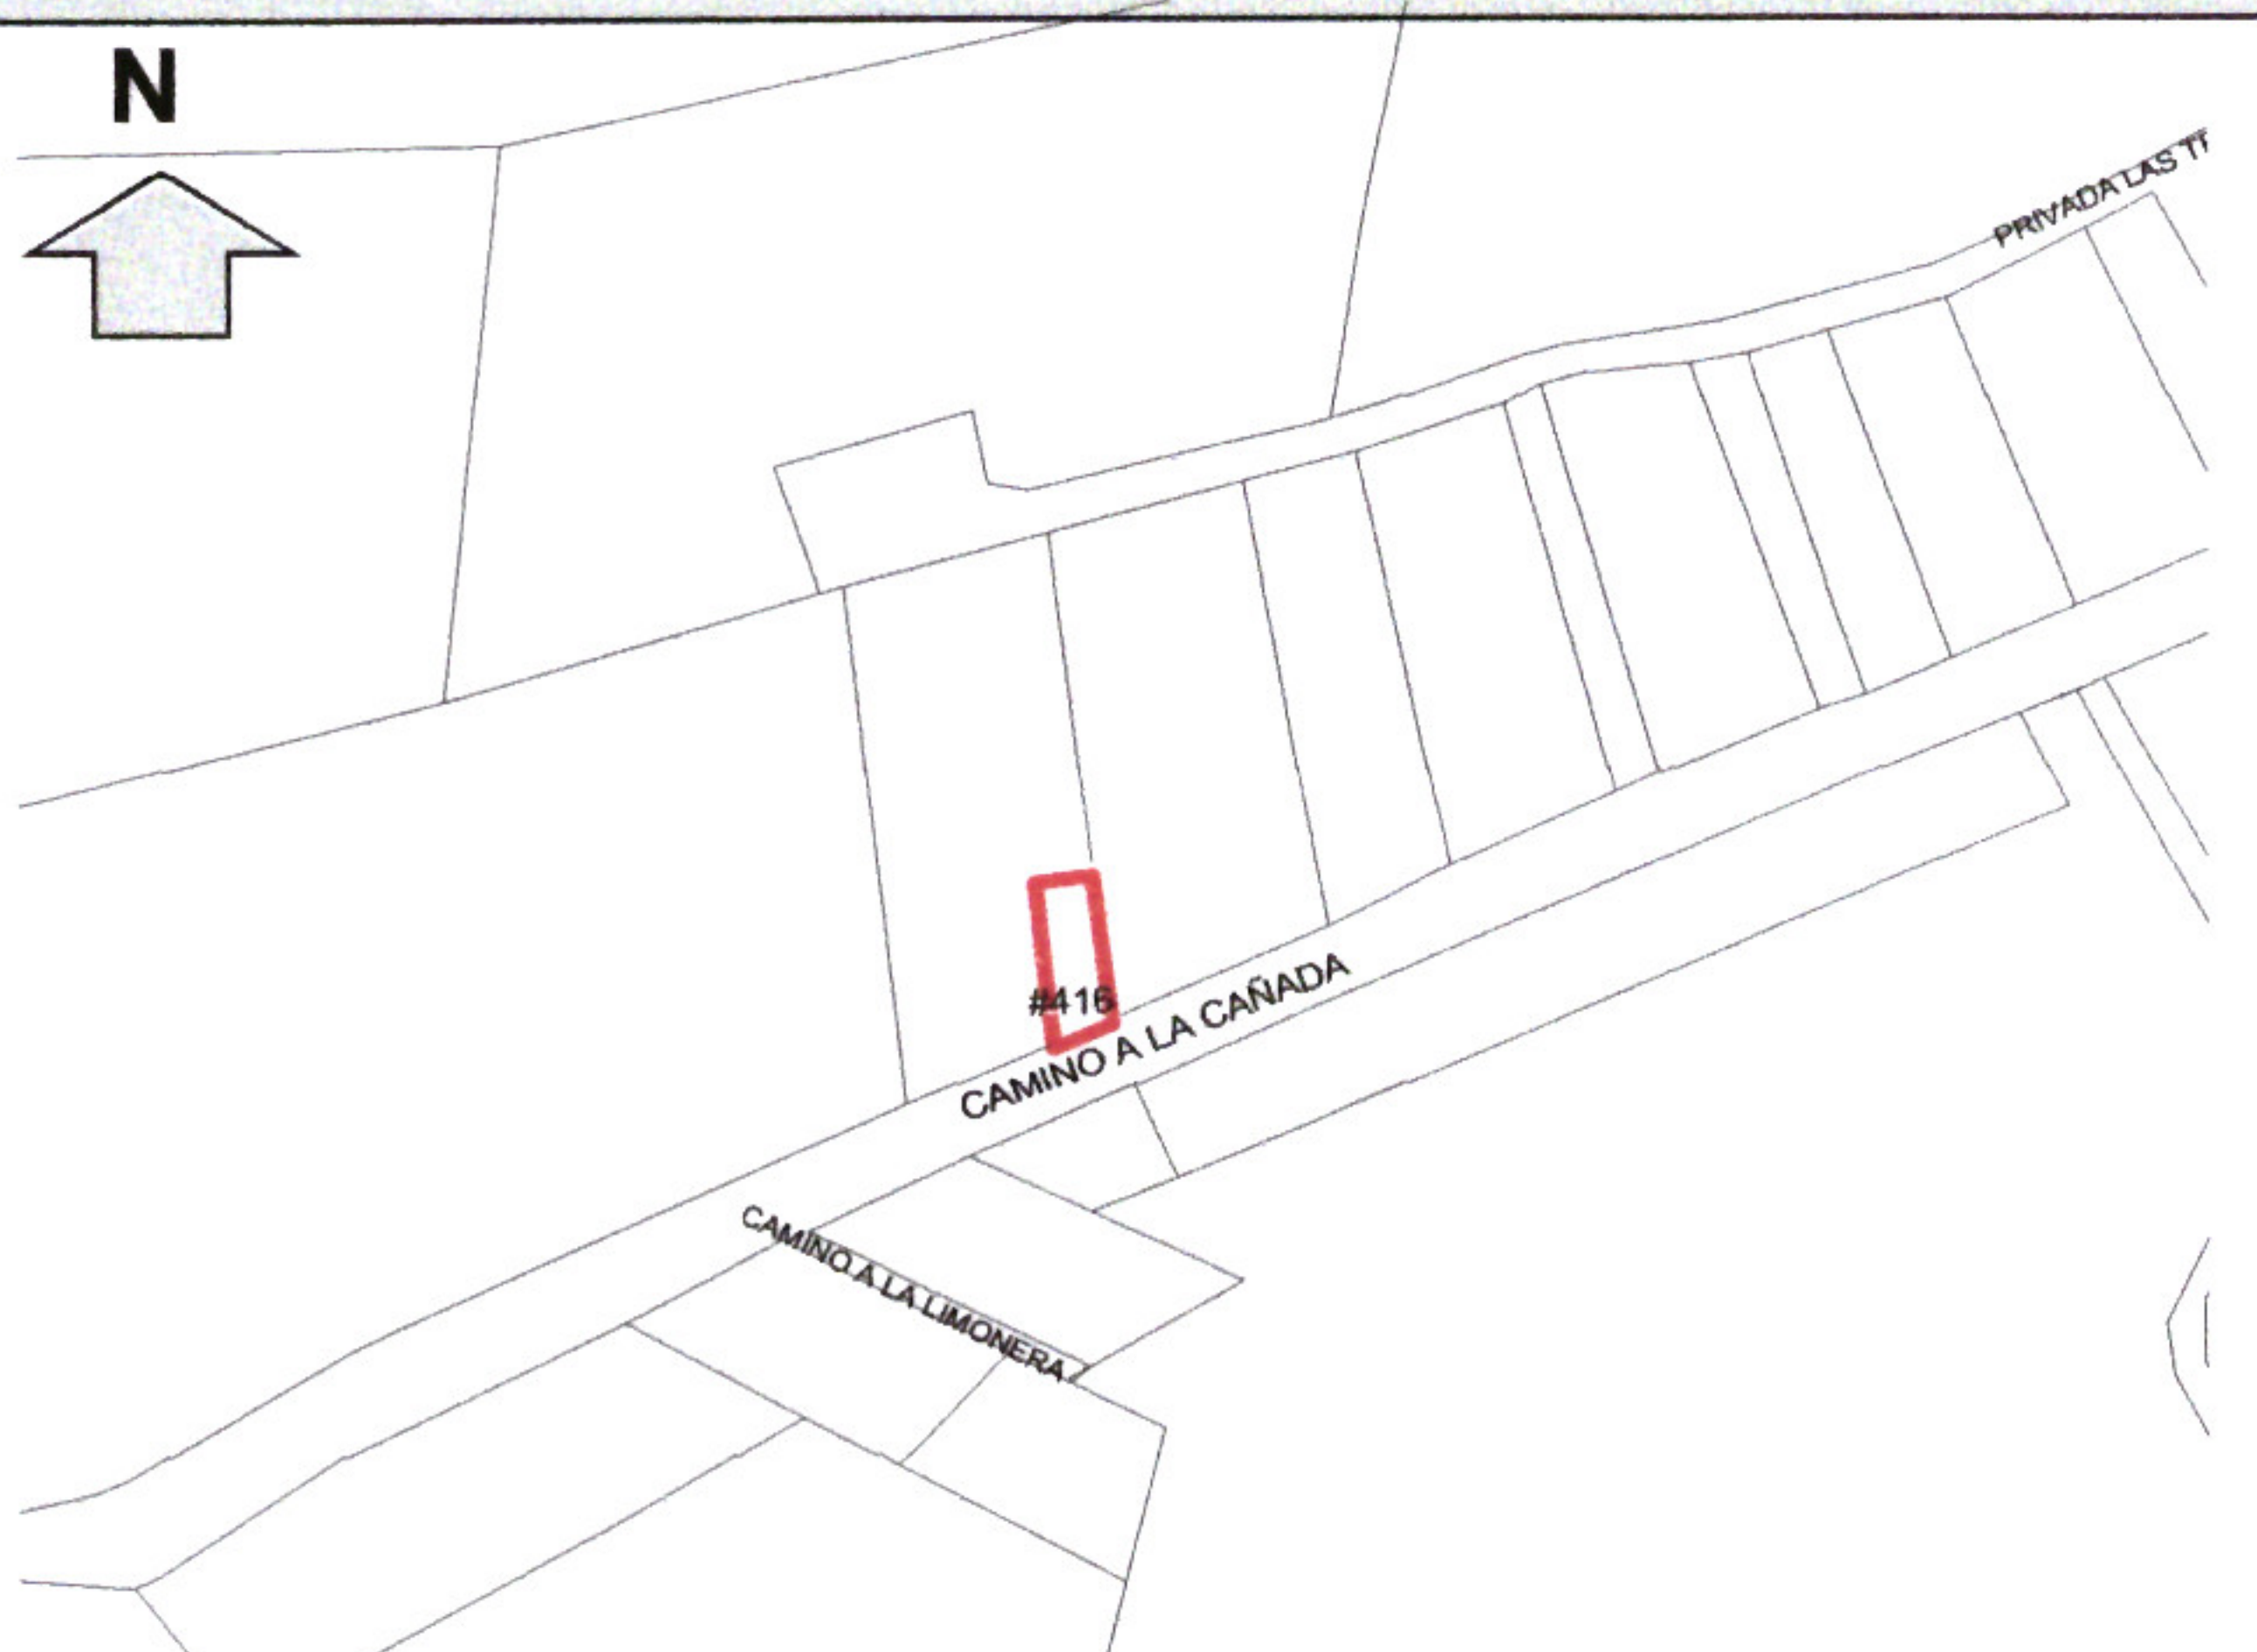
Ixtlahuacán
de los Membrillos
AYUNTAMIENTO
2024 - 2027

DIRECCIÓN DE DESARROLLO URBANO

ALINEAMIENTO Y ASIGNACIÓN DE NÚMERO OFICIAL	No. 126/2026
---	-----------------

DATOS DEL PROPIETARIO					
NOMBRE COMPLETO O RAZON SOCIAL:			MA. DE JESUS ORNELAS CASTAÑEDA		
DOMICILIO:	*			COLONIA:	*
CIUDAD:	*	MUNICIPIO:	*	TEL.:	*

DATOS DEL PREDIO									
DOMICILIO:		CAMINO A LA CAÑADA No. 416							
ENTRE LAS CALLES:		CAMINO A LA LIMONERA							
LOCALIDAD:		LA CAÑADA							
USO:		HABITACIONAL							
ESCRITURA No.:		5,150		NOTARÍA:		1(CHAPALA)			
CUENTA PREDIAL		U 042149		CLAVE CATASTRAL:					
DICTAMEN		*							
SUP. TERRENO		COS		CUS		NIVELES		CAJONES ESTAC.	
760.25		M2				*			
RESTRICCIÓN FRONTAL			RESTRICCIÓN LATERAL			RESTRICCIÓN POSTERIOR			
3.00 M			N/A			3.00 M			

CROQUIS									
N 									

CALIFICACIÓN							
CONCEPTO				CANTIDAD	UNIDAD	TARIFA	IMPORTE
ART. 43 I A 2) (Alineamiento)				8.75	ML	\$30.36	\$265.65
ART. 43 I A 6) (Número Oficial)				1.00	PZA	\$54.65	\$54.65
ART. 105, I, a) (Formato Licencia)				1.00	PZA	\$80.24	\$80.24
ORDEN DE PAGO:	643	FECHA DE PAGO:	26/08/2026	RECIBO:	19499	TOTAL \$400.54	

IXTLAHUACÁN DE LOS MEMBRILLOS, JALISCO A 01 DE SEPTIEMBRE DE 2026

ATENTAMENTE:


ING. JUAN PABLO HERNANDEZ PADILLA
DIRECTOR DE DESARROLLO URBANO
IXTLAHUACÁN DE LOS MEMBRILLOS
2024 - 2027
GOBIERNO MUNICIPAL
DIRECCIÓN DE DESARROLLO URBANO

