

LIC. MOISÈS ALEJANDRO ANAYA AGUILAR
JEFE DE LA UNIDAD DEPARTAMENTAL DEL REGISTRO PUBLICO DE LA
PROPIEDAD Y DE COMERCIO CON SEDE EN CHAPALA JAL.
PRESENTE:

Ixtlahuacán de Los Membrillos, Jalisco, a 27 de febrero de 2026

Con relación al trámite que obra bajo el **Exp. No. 044 IXTLA S/2026 004** a nombre del C. AMADO FERNANDEZ DIAZ Y CDA, de la finca urbana ubicada en Av. Acueducto L-05 A1 S/N, Col. Camino Real, en Cabecera Municipal, con superficie de 7,500.00 m2. Se ampara la propiedad con Escritura Publica No. 2501 de fecha 27 de agosto de 1998, Inscrito en el Registro Público de la Propiedad y del Comercio con sede en Chapala Jalisco, con folio 3555914, empadronado con el número de cuenta predial R 000918, en la Oficina de Catastro e Impuesto Predial, el cual promueve la **SUBDIVISION A DOS FRACCIONES DE USO MIXTO HABITACIONAL DENSIDAD MEDIA (M-H3-I)**. la cual queda de la siguiente manera:

Lote 01: con superficie de **1,875.00 m2**, para Uso Mixto Habitacional Densidad Media (M-H3-I).
Norte: 12.50 m. colindando con propiedad privada.
Este: 150.00 m. colindando con Lote 02.
Sur: 12.50 m. colindando con Av. Acueducto.
Oeste: 150.00 m. colindando con propiedad privada.

Lote 02: con superficie de **5,625.00 m2**, para Uso Mixto Habitacional Densidad Media (M-H3-I).
Norte: 37.50 m. colindando con propiedad privada.
Este: 150.00 m. colindando con propiedad privada.
Sur: 37.50 m. colindando con Av. Acueducto.
Oeste: 150.00 m. colindando con lote 01.

Toda vez que cumplió con los lineamientos señalados en Dictamen de Trazo, Usos y Destinos Específicos del Suelo, con número de Oficio D.U. 121/2026, incluyendo al pago de los derechos correspondientes conforme a la Ley de Ingresos del Municipio de Ixtlahuacán de Los Membrillos, Jalisco, según partida de pago número 14058 de fecha 18 de febrero del 2026, esta Dependencia acordó de conformidad a lo establecido en los Artículos; 10, fracción I, XX, 247, 306, 307, del Código Urbano del Estado de Jalisco, autorizar la **SUBDIVISION A DOS FRACCIONES DE USO MIXTO HABITACIONAL DENSIDAD MEDIA (M-H3-I)**, conforme al plano anexo firmado y sellado.

Sin otro particular por el momento, quedo de usted, como su atento servidor.

ATENTAMENTE


Ing. Juan Pablo Hernández Padilla
Director de Desarrollo Urbano



c.c.p. Archivo
c.c.p. Minutario
JPHP/EAZA

DIRECCIÓN DE DESARROLLO URBANO
D. U. 123/2026
Exp. 044 IXTLA S/2026 004

C. LUCIA DEL REFUGIO FLORES FUENTES
ENCARGADA DE CATASTRO E IMPUESTO PREDIAL.
PRESENTE:

Ixtlahuacán de Los Membrillos, Jalisco, a 27 de febrero de 2026

Con relación al trámite que obra bajo el **Exp. No. 044 IXTLA S/2026 004** a nombre del C. AMADO FERNANDEZ DIAZ Y CDA, de la finca urbana ubicada en Av. Acueducto L-05 A1 S/N, Col. Camino Real, en Cabecera Municipal, con superficie de 7,500.00 m2. Se ampara la propiedad con Escritura Publica No. 2501 de fecha 27 de agosto de 1998, Inscrito en el Registro Público de la Propiedad y del Comercio con sede en Chapala Jalisco, con folio 3555914, empadronado con el número de cuenta predial R 000918, en la Oficina de Catastro e Impuesto Predial, el cual promueve la **SUBDIVISION A DOS FRACCIONES DE USO MIXTO HABITACIONAL DENSIDAD MEDIA (M-H3-I)**. la cual queda de la siguiente manera:

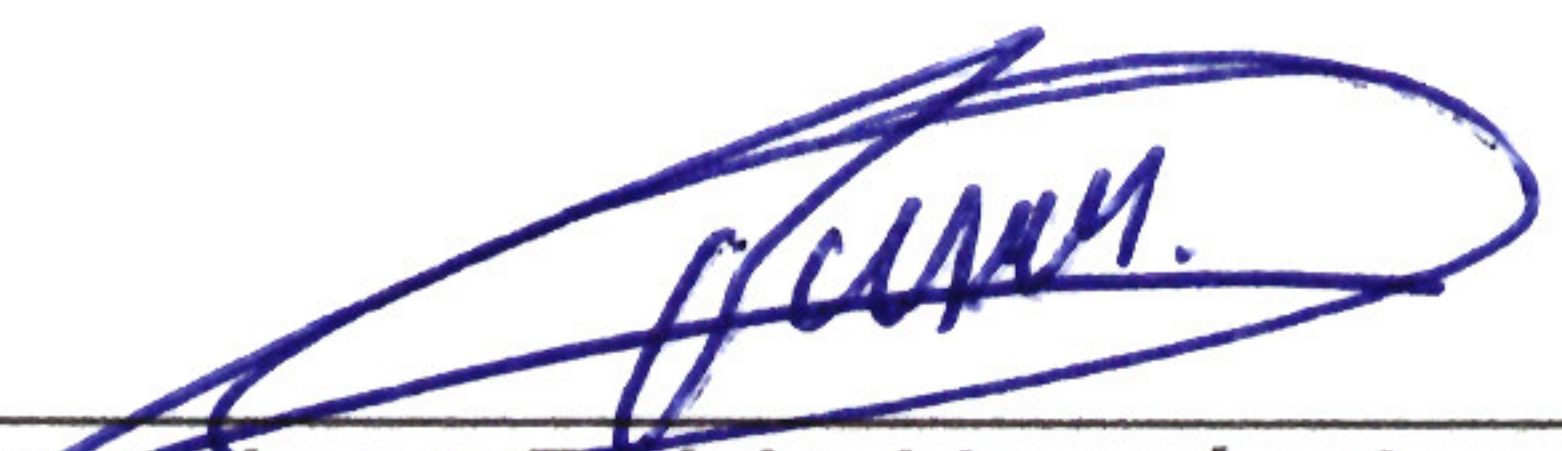
Lote 01: con superficie de **1,875.00 m2**, para Uso Mixto Habitacional Densidad Media (M-H3-I).
Norte: 12.50 m. colindando con propiedad privada.
Este: 150.00 m. colindando con Lote 02.
Sur: 12.50 m. colindando con Av. Acueducto.
Oeste: 150.00 m. colindando con propiedad privada.

Lote 02: con superficie de **5,625.00 m2**, para Uso Mixto Habitacional Densidad Media (M-H3-I).
Norte: 37.50 m. colindando con propiedad privada.
Este: 150.00 m. colindando con propiedad privada.
Sur: 37.50 m. colindando con Av. Acueducto.
Oeste: 150.00 m. colindando con lote 01.

Toda vez que cumplió con los lineamientos señalados en Dictamen de Trazo, Usos y Destinos Específicos del Suelo, con número de Oficio D.U. 121/2026, incluyendo al pago de los derechos correspondientes conforme a la Ley de Ingresos del Municipio de Ixtlahuacán de Los Membrillos, Jalisco, según partida de pago número 14058 de fecha 18 de febrero del 2026, esta Dependencia acordó de conformidad a lo establecido en los Artículos; 10, fracción I, XX, 247, 306, 307, del Código Urbano del Estado de Jalisco, autorizar la **SUBDIVISION A DOS FRACCIONES DE USO MIXTO HABITACIONAL DENSIDAD MEDIA (M-H3-I)**, conforme al plano anexo firmado y sellado.

Sin otro particular por el momento, quedo de usted, como su atento servidor.

ATENTAMENTE


Ing. Juan Pablo Hernández Padilla
Director de Desarrollo Urbano



c.c.p. Archivo
c.c.p. Minutario
JPHP/EAZA

DIRECCIÓN DE DESARROLLO URBANO
D. U. 122/2026
Exp. 044 IXTLA S/2026 004

C. AMADO FERNANDEZ DIAZ Y CDA.
PROPIETARIO.
PRESENTE:

Ixtlahuacán de Los Membrillos, Jalisco, a 27 de febrero de 2026

Con relación al trámite que obra bajo el **Exp. No. 044 IXTLA S/2026 004** a nombre del C. AMADO FERNANDEZ DIAZ Y CDA, de la finca urbana ubicada en Av. Acueducto L-05 A1 S/N, Col. Camino Real, en Cabecera Municipal, con superficie de 7,500.00 m². Se ampara la propiedad con Escritura Publica No. 2501 de fecha 27 de agosto de 1998, Inscrito en el Registro Público de la Propiedad y del Comercio con sede en Chapala Jalisco, con folio 3555914, empadronado con el número de cuenta predial R 000918, en la Oficina de Catastro e Impuesto Predial, el cual promueve la **SUBDIVISION A DOS FRACCIONES DE USO MIXTO HABITACIONAL DENSIDAD MEDIA (M-H3-I)**. la cual queda de la siguiente manera:

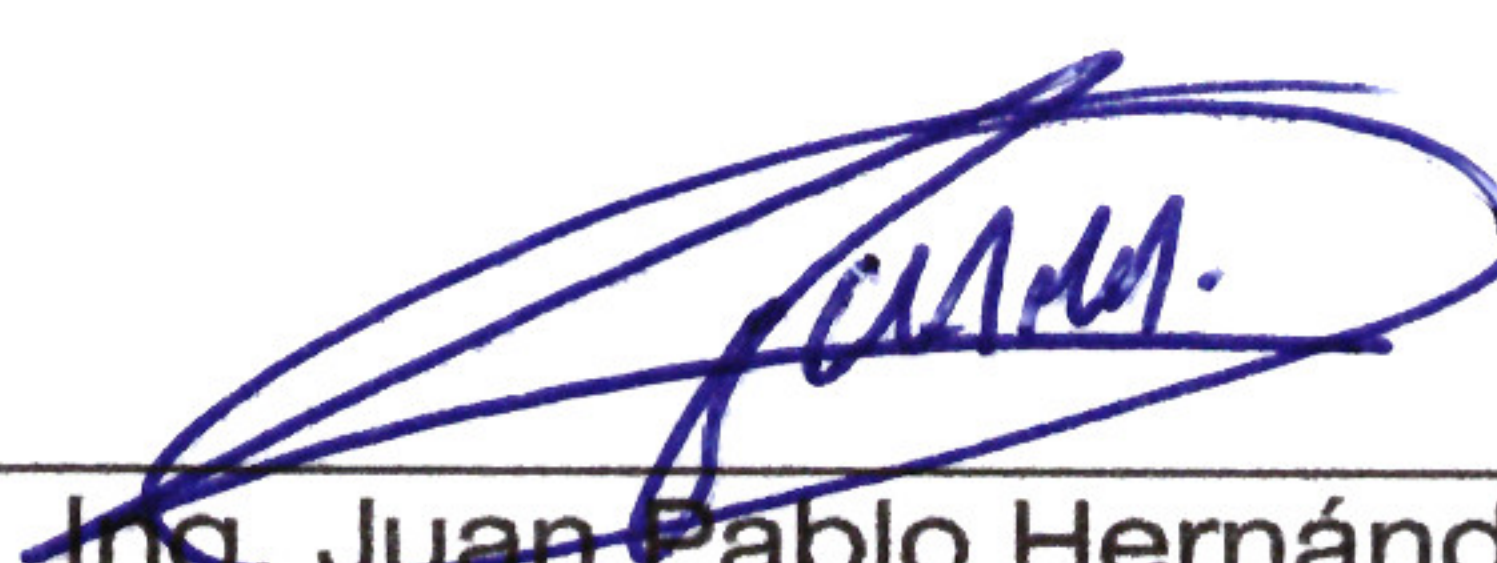
Lote 01: con superficie de **1,875.00 m²**, para Uso Mixto Habitacional Densidad Media (M-H3-I).
Norte: 12.50 m. colindando con propiedad privada.
Este: 150.00 m. colindando con Lote 02.
Sur: 12.50 m. colindando con Av. Acueducto.
Oeste: 150.00 m. colindando con propiedad privada.

Lote 02: con superficie de **5,625.00 m²**, para Uso Mixto Habitacional Densidad Media (M-H3-I).
Norte: 37.50 m. colindando con propiedad privada.
Este: 150.00 m. colindando con propiedad privada.
Sur: 37.50 m. colindando con Av. Acueducto.
Oeste: 150.00 m. colindando con lote 01.

Toda vez que cumplió con los lineamientos señalados en Dictamen de Trazo, Usos y Destinos Específicos del Suelo, con número de Oficio D.U. 121/2026, incluyendo al pago de los derechos correspondientes conforme a la Ley de Ingresos del Municipio de Ixtlahuacán de Los Membrillos, Jalisco, según partida de pago número 14058 de fecha 18 de febrero del 2026, esta Dependencia acordó de conformidad a lo establecido en los Artículos; 10, fracción I, XX, 247, 306, 307, del Código Urbano del Estado de Jalisco, autorizar la **SUBDIVISION A DOS FRACCIONES DE USO MIXTO HABITACIONAL DENSIDAD MEDIA (M-H3-I)**, conforme al plano anexo firmado y sellado.

Sin otro particular por el momento, quedo de usted, como su atento servidor.

ATENTAMENTE


Ing. Juan Pablo Hernández Pacilla
Director de Desarrollo Urbano



c.c.p. Archivo
c.c.p. Minutario
JPHP/EAZA

DIRECCIÓN DE DESARROLLO URBANO
D. U. 121/2026
Exp. 044 IXTLA S/2026 004

C. AMADO FERNANDEZ DIAZ Y CDA.
PRESENTE:

Ixtlahuacán de Los Membrillos, Jalisco, a 24 de febrero del 2026

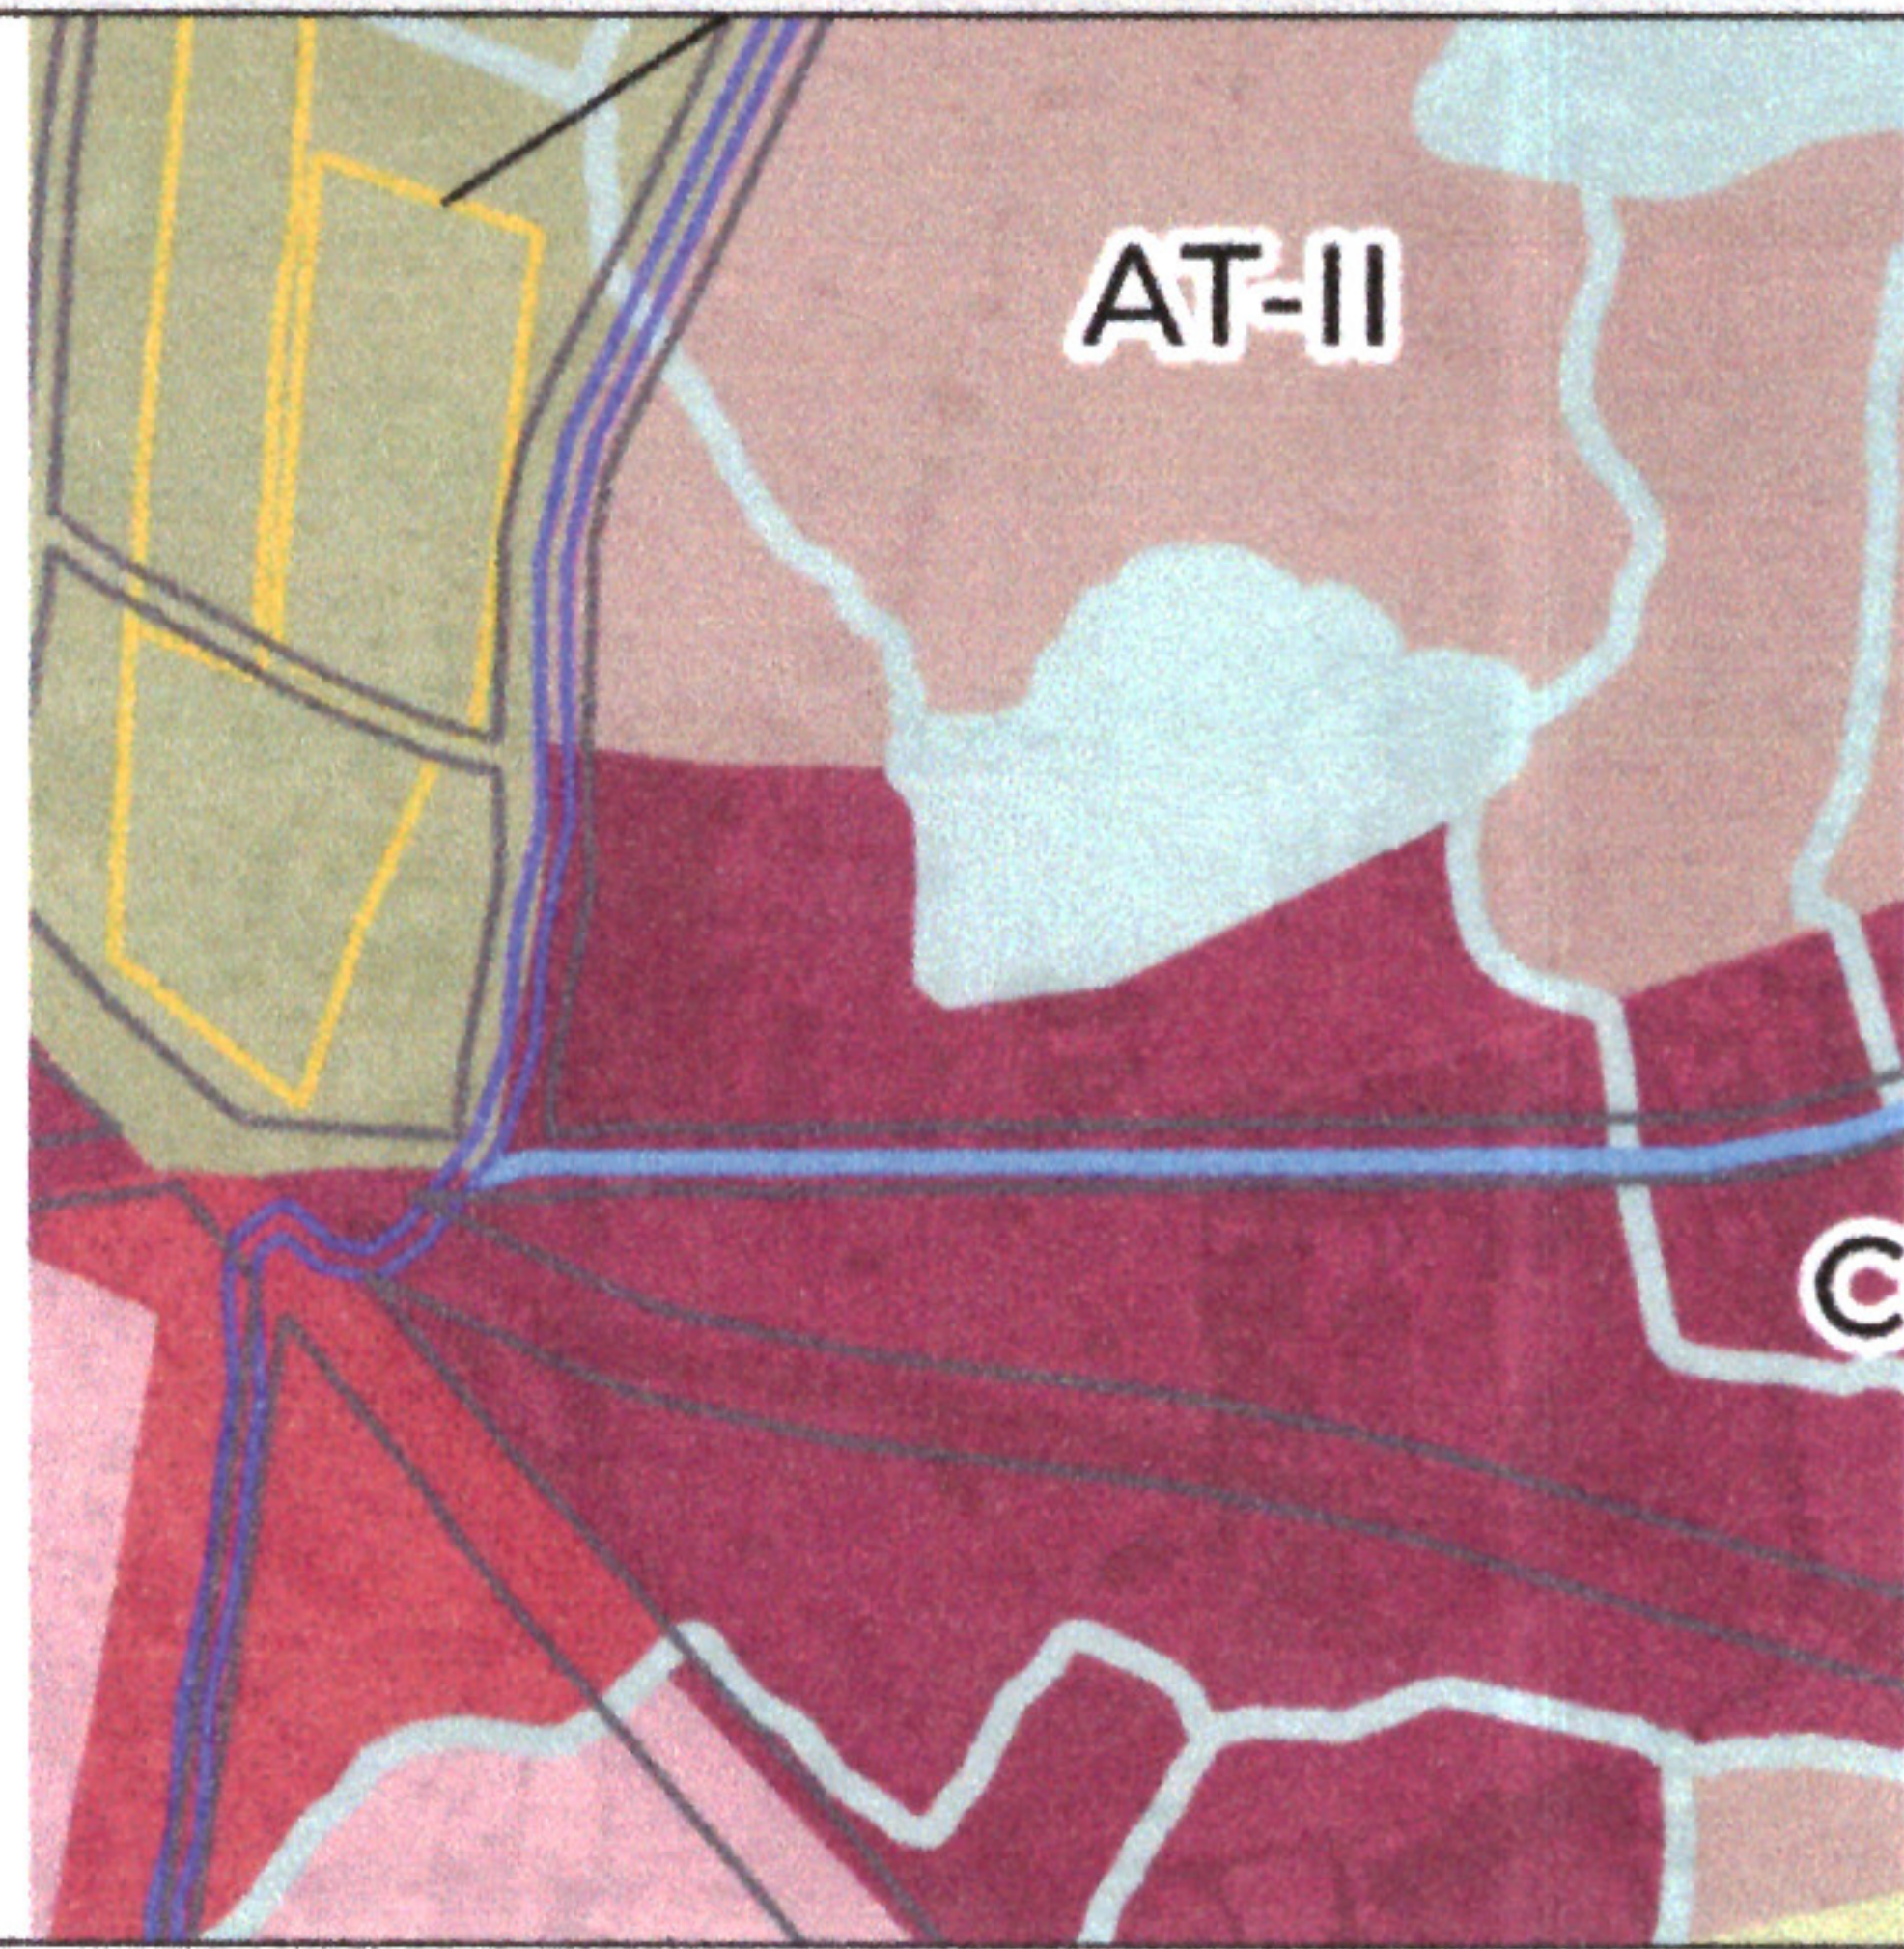
En respuesta a su solicitud de dictamen de trazo, usos y destinos específicos del suelo me permito informarle que el presente documento tiene carácter de certificación del uso del suelo que determina el Programa Municipal de Desarrollo Urbano de Ixtlahuacán de los Membrillos, Jalisco vigente. Este dictamen tendrá vigencia indefinida y validez legal, en tanto no se modifique o cancelen los planes o programas de los cuales se deriven, de conformidad a lo establecido en el artículo 84 fracción III del Código Urbano para el Estado de Jalisco. **ESTE DICTAMEN NO CONSTITUYE UNA AUTORIZACIÓN** para efectuar obras en el predio.

DATOS DEL PREDIO	LA SIGUIENTE ES INFORMACIÓN PROPORCIONADA POR EL SOLICITANTE EN EL ENTENDIDO DE QUE CUALQUIER FALSEDAD U OMISIÓN EN LOS DATOS INVALIDA EL PRESENTE DICTAMEN.
PROPIETARIO:	AMADO FERNANDEZ DIAZ Y CDA.
UBICACIÓN:	AV. ACUEDUCTO S/N L-05 A1, CABECERA MUNICIPAL
SUP. TOTAL:	7,500.00 M2
USO SOLICITADO:	SUBDIVISION A DOS FRACCIONES

De conformidad con la Constitución Política de los Estados Unidos Mexicanos en sus artículos 27 párrafo tercero y 115 fracción V; Ley General de Asentamientos Humanos, Ordenamiento Territorial y Desarrollo Urbano, artículos 1,2, 4, 5, 7, 11, 22, 23, 43, 47, 48, 51,57, 59 y 60; Código Urbano para el Estado de Jalisco artículos 1, 2, 3, 5, 6, 10, 11, 78, 79, 80, 81, 94, 95, 96, 97, 100, 145, 148, 149, 150, 151, 154, 161, 166, 167, 180, al 183, 185 y 186, 212, 222 al 226, 228 al 231, 235 al 237, 241, 247 y 248, 266, 276 al 295, 358, 360 397; Reglamento Estatal de Zonificación artículos 16 al 28, 39, 46, 54, 59, 60, 64, 68, 69, 70, 71, 72, 73, 76, 78, 79, 80, 81 al 83, 89, 90, 115 al 118, 120 al 122 y 124, 142, 213 al 220, 235 al 258, 337, 340 al 351 y cuadros 2, 3, 4, 6, 9, 13 al 18, 22 al 31, 33 al 39, 41, 43, 44 y 48; Plan de Ordenamiento Territorial Metropolitano del AMG (POTmet), publicado el 26 de octubre de 2024 en el Periódico Oficial el Estado de Jalisco; Programa Municipal de Desarrollo Urbano de Ixtlahuacán de los Membrillos, Jalisco publicado el 11 de noviembre de 2024 en la Gaceta Municipal publicación 2 tomo II inscrito en el Registro Público de la Propiedad y del Comercio con folio electrónico número 3684828, con número de prelación 649404 de fecha 5 de diciembre de 2024 y al Programa de Ordenamiento Ecológico Local para el Municipio de Ixtlahuacán de los Membrillos, Jalisco publicado el 23 de noviembre de 2024 en el Periódico Oficial el Estado de Jalisco.

Al predio en comento le corresponde la siguiente Clasificación de Áreas y Uso del Suelo:

DIRECCIÓN DE DESARROLLO URBANO
D. U. 121/2026
Exp. 044 IXTLA S/2026 004

CENTRO DE POBLACIÓN IXTLAHUACAN-BUENAVISTA	PLANO	CLASIFICACIÓN	DESCRIPCIÓN
	MUS-02-Ixtlahuacan-Buenavista	RU-MP	Áreas de reserva urbana a mediano plazo
	EUES-02-Ixtlahuacan-Buenavista	CC	Corredores Centrales
	7.4.2. Sistema de Movilidad	VR	Vialidad Regional estatal

DICTAMEN COMPATIBLE A LA SUBDIVISION A DOS FRACCIONES DE USO MIXTO HABITACIONAL DENSIDAD MEDIA (M-H3-I).

La presente certificación es únicamente información del uso que puede tener el predio. Para obtener la autorización definitiva para esta acción urbanística deberá continuar su trámite cumpliendo con las siguientes disposiciones:

- 1. Deberá presentar la documentación legal que acredite la propiedad del predio de acuerdo con el artículo 247 al 249 del Código Urbano del Estado de Jalisco.
- 2. Las Fracciones resultantes quedarán de la siguiente manera:

Lote 01: Con superficie de **1,875.00 m2**, con frente de 12.50 m. con Av. Acueducto, para Uso Mixto Habitacional Densidad Media (M-H3-I).

Lote 02: Con superficie de **5,625.00 m2**, con frente de 37.50 m. con Av. Acueducto, para Uso Mixto Habitacional Densidad Media (M-H3-I).

- 3. Deberá cubrir los DERECHOS correspondientes al trámite de SUBDIVISION estipulados en la Ley de Ingresos vigente del municipio de Ixtlahuacán de los Membrillos, Jalisco.
- 4. Deberá recabar la FACTIBILIDAD de los servicios en el abasto y desecho de los servicios de agua potable y uso de alcantarillado ante el Organismo Operador correspondiente.

DIRECCIÓN DE DESARROLLO URBANO
D. U. 121/2026
Exp. 044 IXTLA S/2026 004

5. Deberá recabar alineamiento y número oficial correspondiente, ante esta Dependencia.

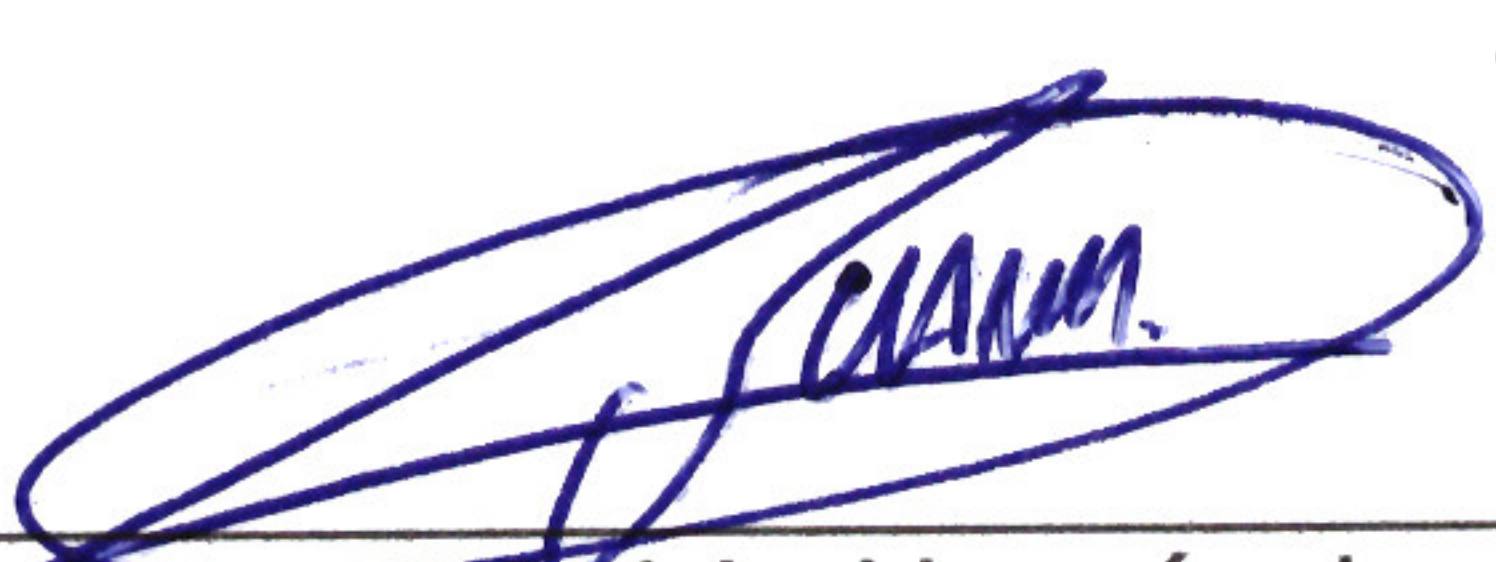
La presente certificación es únicamente información del uso que se puede tener en el predio, por lo que **NO CONSTITUYE UNA AUTORIZACION PARA EFECTUAR OBRAS** en el mismo, sino para que el promotor inicie la elaboración de su proyecto en tanto se obtenga la aprobación definitiva de esta Dependencia, así como las Licencias de Edificación, Urbanización o de Giros Municipales, según sea el caso. Para esto deberá presentar ante esta Dependencia la documentación respectiva para su revisión y aprobación. En caso de que las obras de urbanización, edificación o giro comercial se inicien antes de obtener la aprobación definitiva **SE HARA ACREEDOR A LAS SANCIONES CORRESPONDIENTES QUE MARCAN; EL CODIGO URBANO PARA EL ESTADO DE JALISCO, CODIGO DE PROCEDIMIENTOS CIVILES DEL ESTADO Y LA LEY DE INGRESOS VIGENTE.**

ATENTAMENTE

-

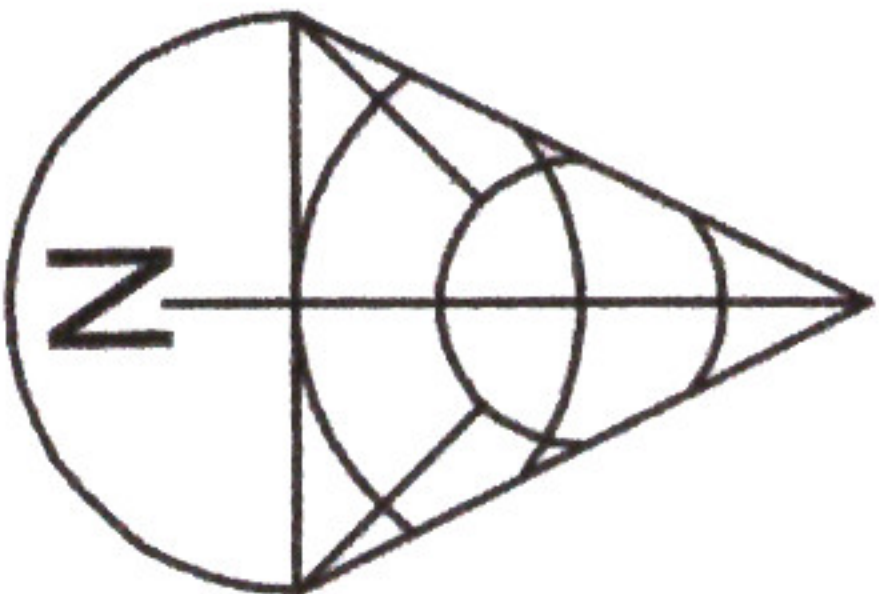


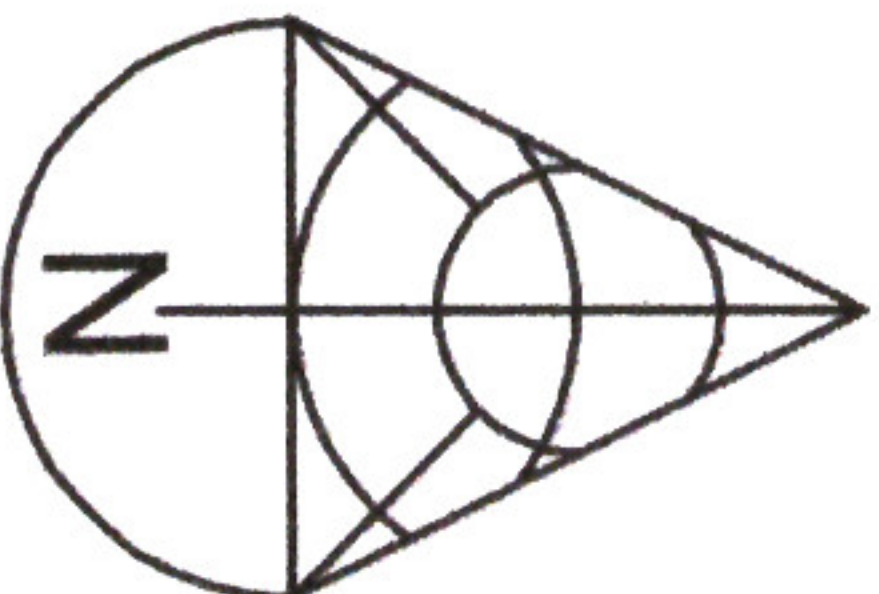
IXTLAHUACÁN DE LOS MEMBRILLOS
2024 - 2027
GOBIERNO MUNICIPAL
DIRECCIÓN DE
DESARROLLO URBANO


Ing. Juan Pablo Hernández Padilla
Director de Desarrollo Urbano

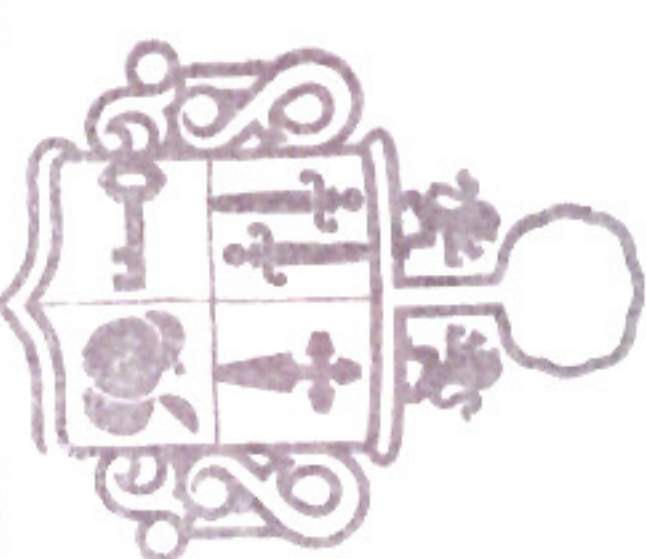
c.c.p. Archivo
c.c.p. Minutario
JPHP/EAZA



ESTADO ACTUAL		50.00 MTS			
150.00 MTS		LOTE 05-A1 SUPERFICIE 7,500.00 M2		150.00 MTS	
50.00 MTS		SECCION-F		150.00 MTS	
ACUEDUCTO					

ESTADO PROPUESTO		12.50 MTS			
150.00 MTS		LOTE 01 SUPERFICIE 1,875.00 M2		150.00 MTS	
37.50 MTS		LOTE 02 SUPERFICIE 5,625.00 M2		150.00 MTS	
12.50 MTS		SECCION-F		150.00 MTS	
37.50 MTS					
ACUEDUCTO					

SELO DE AUTORIZACION Y RECIBIDO		MUNICIPIO 44	
		IXTLAHUACAN DE LOS MEMBRILLOS	
		SUBDIVISION	
		PROPIETARIO	
		FERNANDEZ DIAZ AMADO	
		UBICACION	
		ACUEDUCTO	
		LOTE 05-A1 SC-F	
		FRACCIONAMIENTO	
		PARAISO ESCONDIDO	
ASIGNACION DE CUENTAS CATASTRALES		SUPERFICIE TOTAL:	
LOTE 01 DEL LOTE 5A1 SC-F		7,500.00 M2	
LOTE 02 DEL LOTE 5A1 SC-F			
CUENTA CATASTRAL		R002167	
LOTE 01 DEL LOTE 5A1 SC-F		SUPERFICIE	
		1,875.00 M2	
LOTE 02 DEL LOTE 5A1 SC-F		SUPERFICIE	
		5,625.00 M2	
			
CAMINO DE LOS ARRIEROS			
ACUEDUCTO			
CARRETERA GUADALAJARA A CHAPALA			
ENERO 2026			



IXTLAHUACAN DE LOS MEMBRILLOS
2024 - 2027
GOBIERNO MUNICIPAL
DIRECCION DE
DESARROLLO URBANO

