


Ixtlahuacán
de los Membrillos
AYUNTAMIENTO
2024 - 2027

DIRECCIÓN DE DESARROLLO URBANO

DICTAMEN DE USO DEL SUELO	FECHA: 6-mar-26
----------------------------------	------------------------

DATOS DEL SOLICITANTE	PROPIETARIO	PROMOTOR X	044	IXTLA	US	2026	030
------------------------------	--------------------	-------------------	-----	-------	----	------	-----

NOMBRE:	WENDY GUADALUPE DIAZ ORTEGA		
DOMICILIO:	*	C.P.:	*
COLONIA:	*	TEL.:	*
CIUDAD:	*		

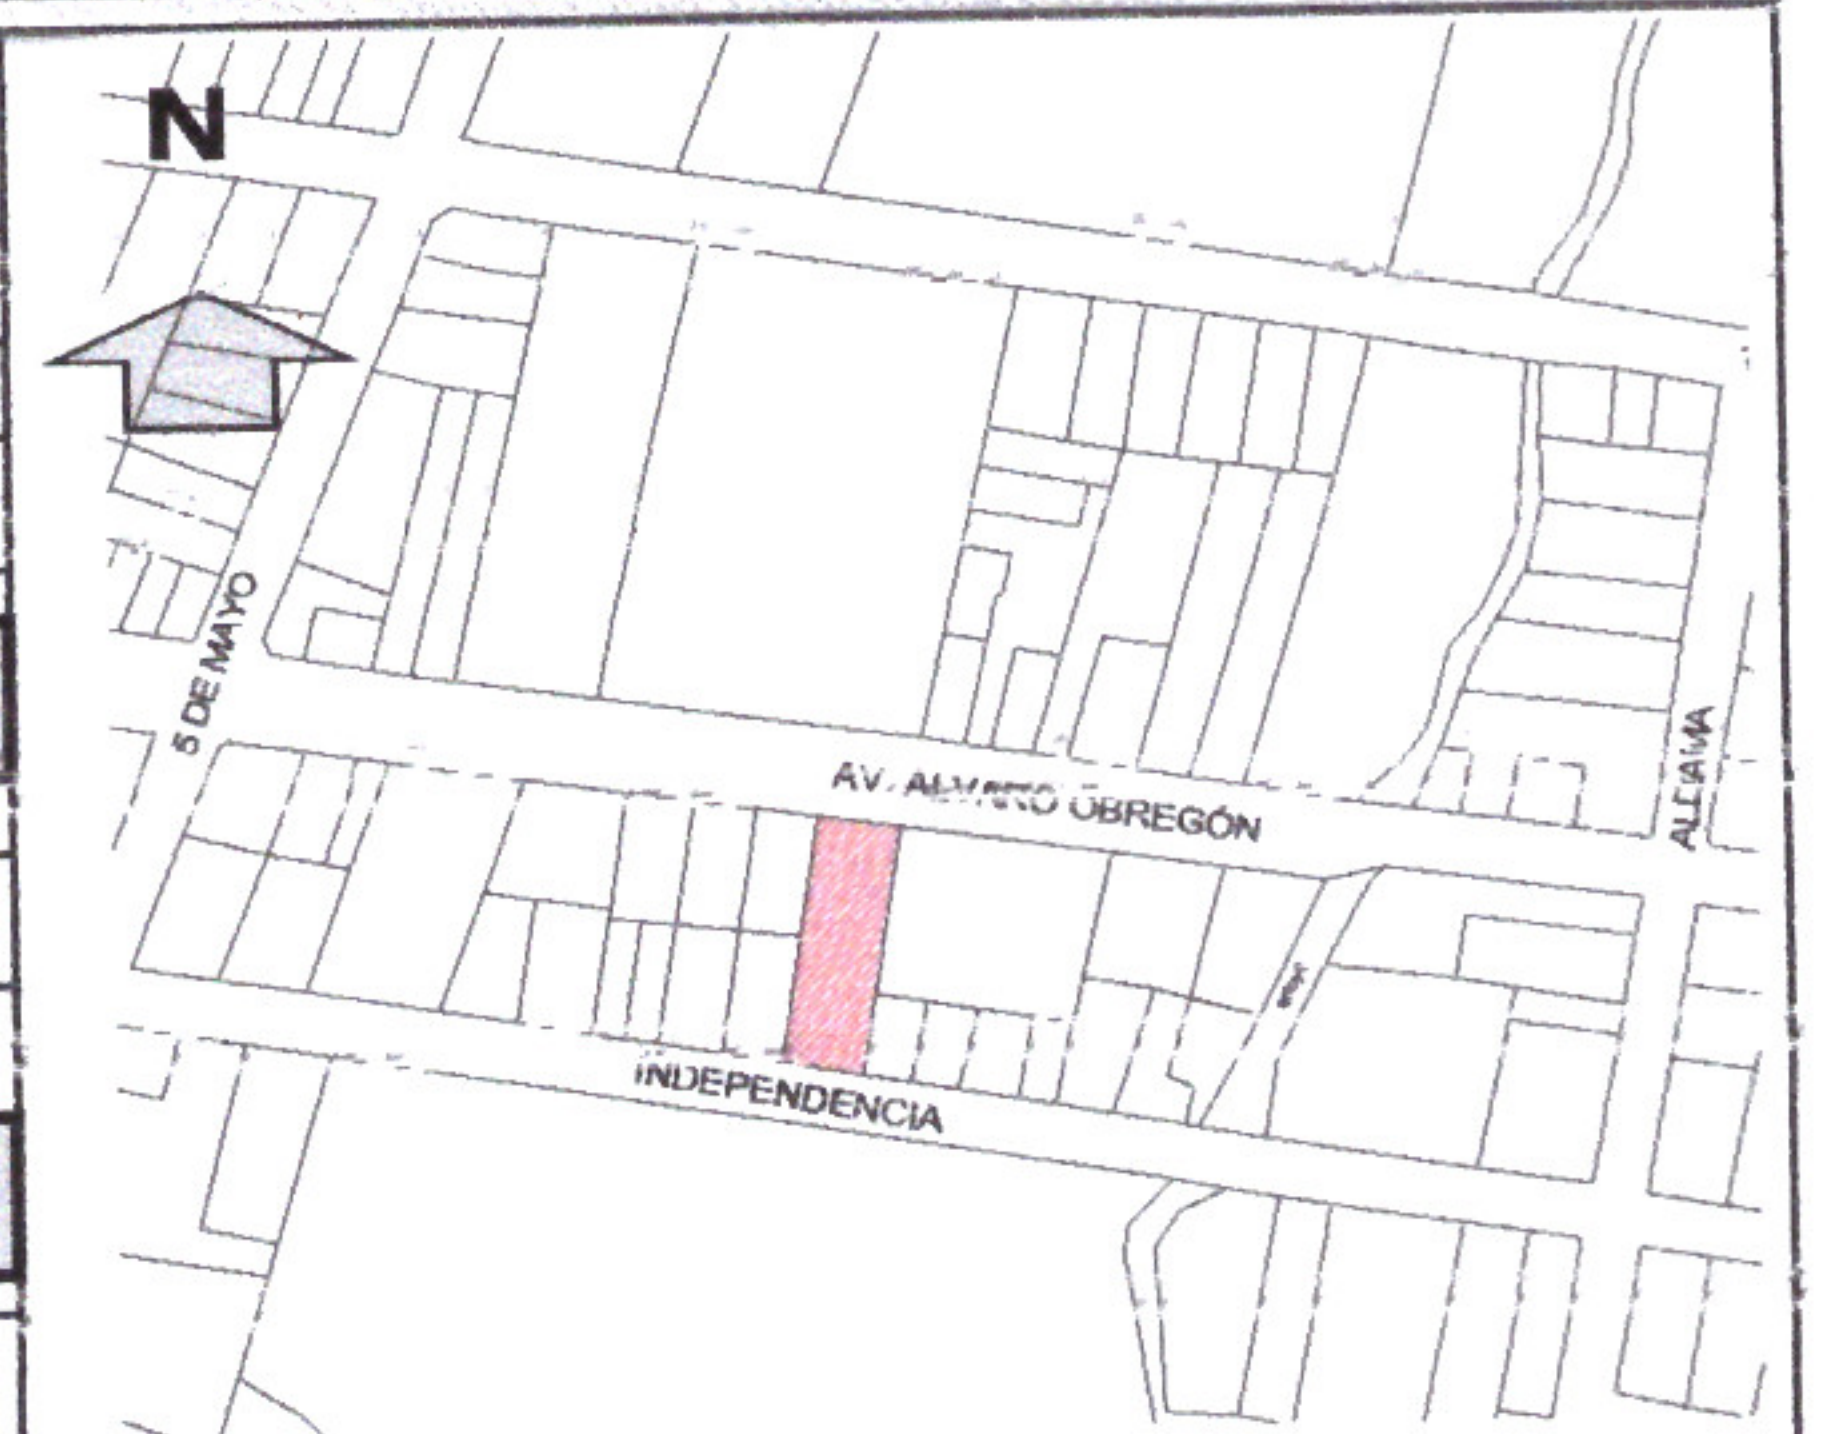

DATOS DE LA PROPIEDAD	
CALLE Y No.:	OBREGON No. 79, CABECERA MUNICIPAL
ENTRE LAS CALLES:	5 DE MAYO Y ALDAMA

OBJETIVO DE LA SOLICITUD

LICENCIA DE GIRO			
ACTIVIDAD A REALIZAR:	FLORISTERIA		
No. DE CAJONES DE ESTACIONAMIENTO:	X	No. DE EMPLEOS CREADOS:	X

* MARCAR LA DISTANCIA A LA ESQUINA MAS PROXIMO
* INDICAR EL NOMBRE DE LAS CUATRO CALLES

IZQUIERDA	ML
DERECHA	ML

DESCRIPCIÓN DE LA ACTIVIDAD A REALIZAR:	FLORISTERIA
--	-------------

IXTLAHUACAN-BUENAVISTA
CENTRO DE POBLACION

FUNDAMENTO: CON FUNDAMENTO EN LOS ARTICULOS 27º,73º-XXIX-C Y 115º DE LA CONSTITUCION POLITICA DE LOS ESTADOS UNIDOS MEXICANOS, ART. 1º, 3º, ARTICULO 4º, FRACCION VIII, ARTICULO 5º, ARTICULO 6º, FRACCION III, ARTICULO 10º, FRACCIONES I, II, III, IV, XIX, XX, ARTICULO 11, FRACCIONES IX, XIV, DEL CODIGO URBANO PARA EL ESTADO DE JALISCO Y DEL REGLAMENTO DE ZONIFICACION DEL ESTADO DE JALISCO..

IXTLAHUACAN DE LOS MEMBRILLOS

PLANO	CLASIFICACION	DESCRIPCION
MUS-02	AU-I	AREA URBANIZADA INCORPORADA
EUES-02	CB	CORREDORES BARRIALES

POR LO QUE SE EMITE EL CERTIFICADO DE USO DEL SUELO:
COMPATIBLE

OBSERVACIONES:

ATENTAMENTE:

IXTLAHUACÁN DE LOS MEMBRILLOS
ING. JUAN PABLO HERNANDEZ PADILLA
DIRECTOR DE DESARROLLO URBANO
DIRECCIÓN DE DESARROLLO URBANO

EL PRESENTE CERTIFICADO NO SIGNIFICA EN SI MISMO AUTORIZACIÓN ALGUNA PARA INICIAR ACTIVIDADES Y/O EJECUTAR OBRAS DE NINGÚN TIPO EN EL ESTABLECIMIENTO.

