




DIRECCIÓN DE DESARROLLO URBANO

DICTAMEN DE USO DEL SUELO

FECHA: 27-abr-26

DATOS DEL SOLICITANTE	PROPIETARIO	PROMOTOR	X	044	IXTLA	US 2026	053
------------------------------	--------------------	-----------------	---	-----	-------	---------	-----

NOMBRE:	GERARDO DANIEL GALVAN LOPEZ		
DOMICILIO:	*		
COLONIA:	*	C.P.:	*
CIUDAD:	*	TEL.:	*

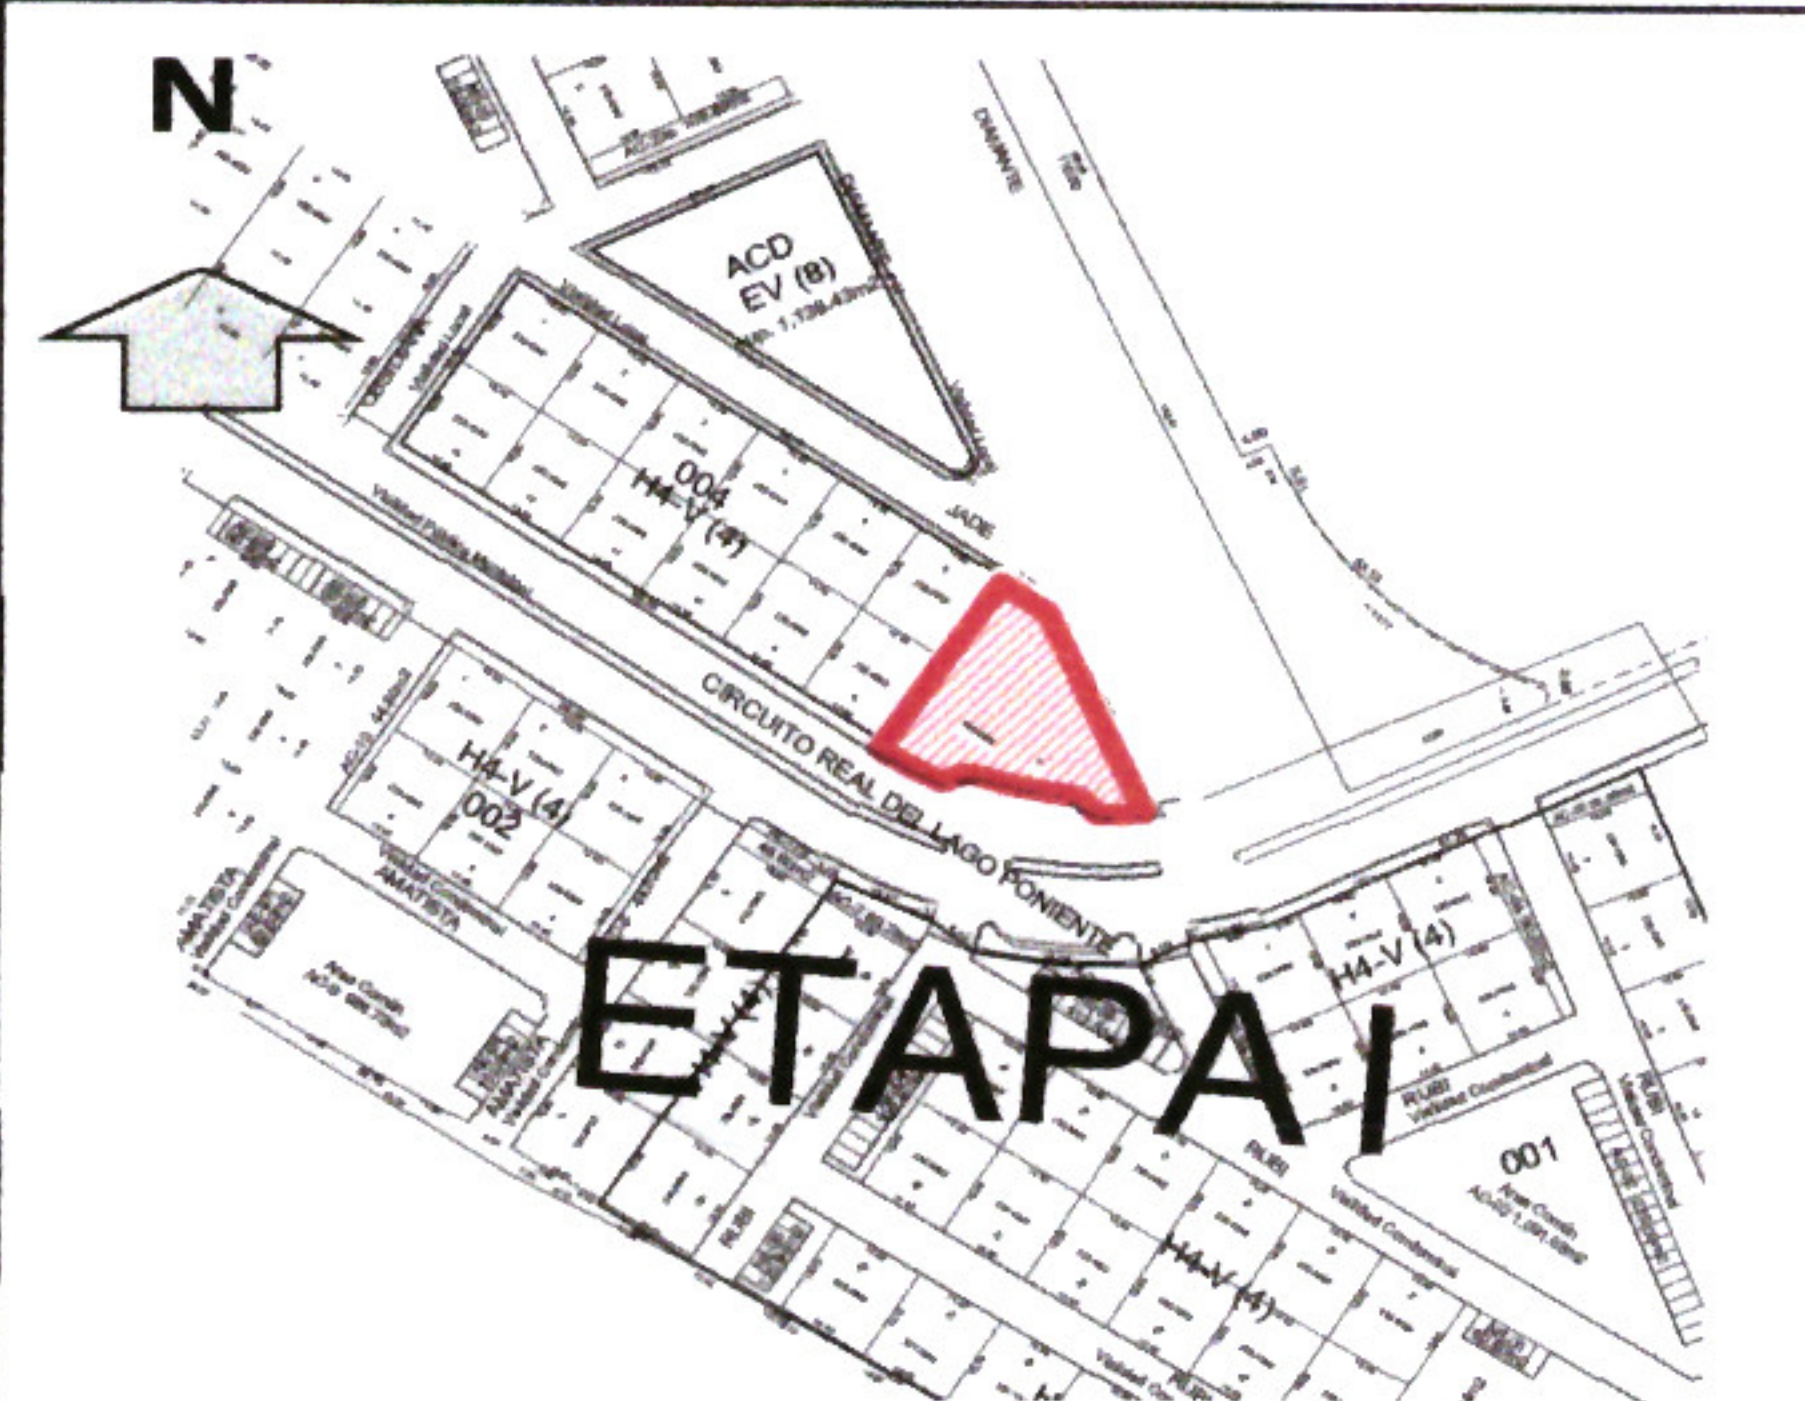

DATOS DE LA PROPIEDAD

CALLE Y No.:	DIAMANTE No. 110-2, FRACC. REAL DEL LAGO
ENTRE LAS CALLES:	CIRCUITO REAL DEL LAGO

OBJETIVO DE LA SOLICITUD

LICENCIA DE GIRO

ACTIVIDAD A REALIZAR:	PESCADERIA Y CARNICERIA		
No. DE CAJONES DE ESTACIONAMIENTO:	X	No. DE EMPLEOS CREADOS:	X

* MARCAR LA DISTANCIA A LA ESQUINA MAS PROXIMO IZQUIERDA ML
* INDICAR EL NOMBRE DE LAS CUATRO CALLES DERECHA ML

DESCRIPCIÓN DE LA ACTIVIDAD A REALIZAR:	PESCADERIA Y CARNICERIA	LA CAPILLA
		CENTRO DE POBLACION

FUNDAMENTO: CON FUNDAMENTO EN LOS ARTICULOS 27°,73°-XXIX-C Y 115° DE LA CONSTITUCION POLITICA DE LOS ESTADOS UNIDOS MEXICANOS, ART. 1°, 3°, ARTICULO 4°, FRACCION VIII, ARTICULO 5°, ARTICULO 6°, FRACCION III, ARTICULO 10° , FRACCIONES I, II, III, IV, XIX, XX, ARTICULO 11, FRACCIONES IX, XIV, DEL CODIGO URBANO PARA EL ESTADO DE JALISCO Y DEL REGLAMENTO DE ZONIFICACION DEL ESTADO DE JALISCO..

IXTLAHUACAN DE LOS MEMBRILLOS

PLANO	CLASIFICACION	DESCRIPCION
MUS-07	AU-I	AREA URBANIZADA INCORPORADA
EUES-07	M-H3-II	MIXTO HABITACIONAL DENSIDAD MEDIA
	CV	COMERCIOS VECINALES

POR LO QUE SE EMITE EL CERTIFICADO DE USO DEL SUELO:

COMPATIBLE

OBSERVACIONES:

EL PRESENTE CERTIFICADO NO SIGNIFICA EN SI MISMO AUTORIZACIÓN ALGUNA PARA INICIAR ACTIVIDADES Y/O EJECUTAR OBRAS DE NINGÚN TIPO EN EL ESTABLECIMIENTO.

ATENTAMENTE:

IXTLAHUACAN DE LOS MEMBRILLOS
2024 - 2027
ING. JUAN PABLO HERNANDEZ PADILLA
DIRECTOR DE DESARROLLO URBANO
DIRECCION DE DESARROLLO URBANO

