




DIRECCIÓN DE DESARROLLO URBANO

DICTAMEN DE USO DEL SUELO

FECHA: **5-may-26**

DATOS DEL SOLICITANTE	PROPIETARIO	PROMOTOR X	044	IXTLA	US 2026	054
------------------------------	--------------------	-------------------	-----	-------	---------	-----

NOMBRE:	ROBERTO NERI LOPEZ				
DOMICILIO:	*				
COLONIA:	*	C.P.:	*		
CIUDAD:	*	TEL.:	*		

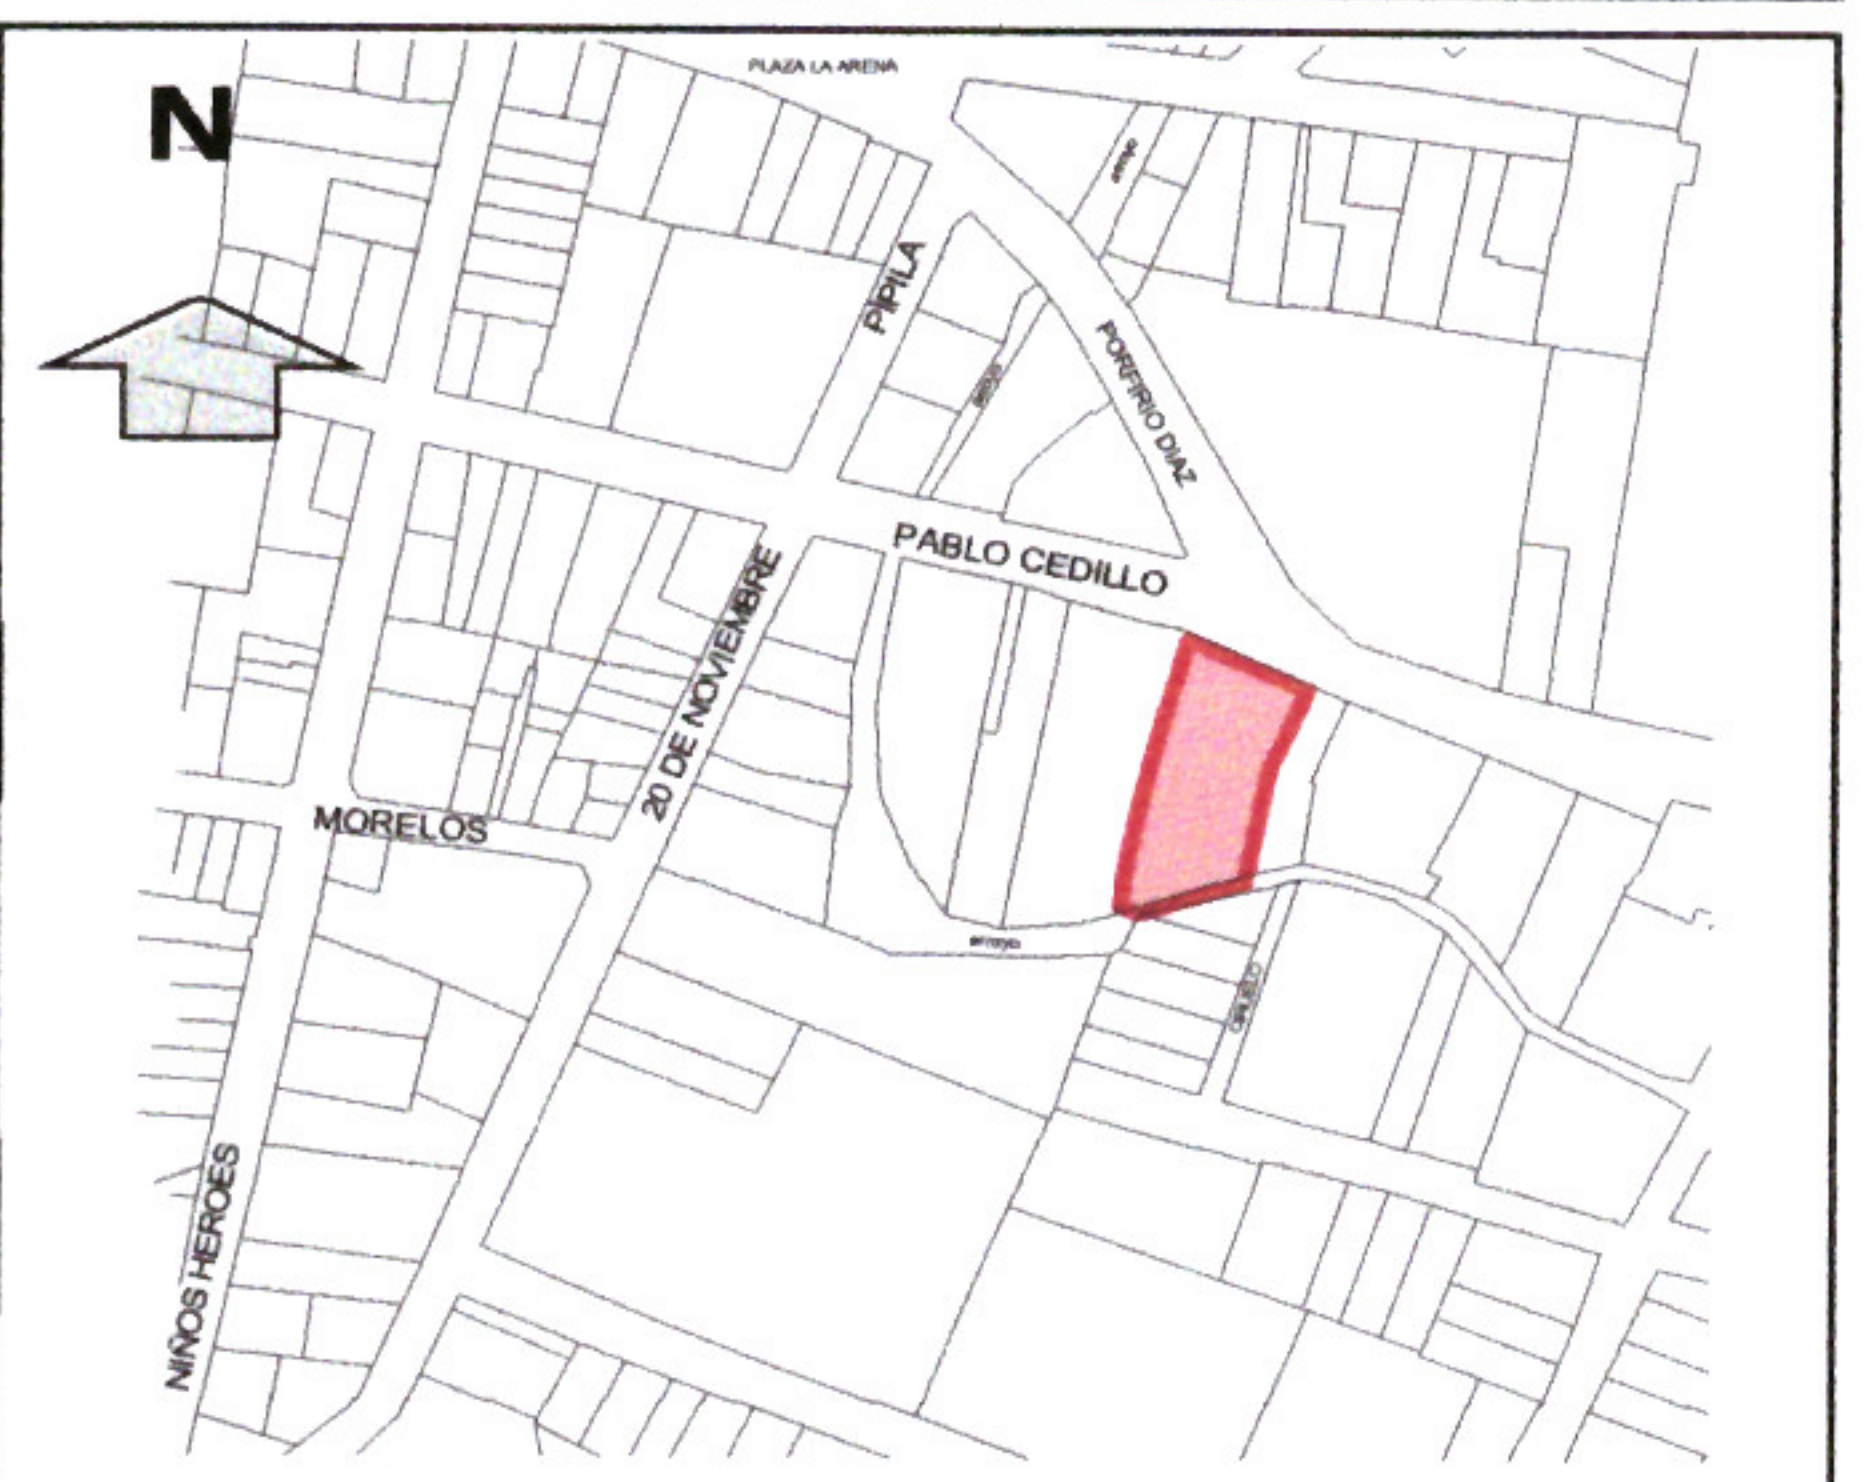

DATOS DE LA PROPIEDAD

CALLE Y No.:	PABLO CEDILLO No. 232-C, CABECERA MUNICIPAL				
ENTRE LAS CALLES:					

OBJETIVO DE LA SOLICITUD

LICENCIA DE GIRO

ACTIVIDAD A REALIZAR:	CARPINTERIA				
No. DE CAJONES DE ESTACIONAMIENTO:	X	No. DE EMPLEOS CREADOS:	X		

* MARCAR LA DISTANCIA A LA ESQUINA MAS PROXIMO
* INDICAR EL NOMBRE DE LAS CUATRO CALLES

IZQUIERDA ML
DERECHA ML

DESCRIPCIÓN DE LA ACTIVIDAD A REALIZAR:	CARPINTERIA			IXTLAHUACAN-BUENAVISTA	
				CENTRO DE POBLACION	

FUNDAMENTO: CON FUNDAMENTO EN LOS ARTICULOS 27°,73°-XXIX-C Y 115° DE LA CONSTITUCION POLITICA DE LOS ESTADOS UNIDOS MEXICANOS, ART. 1°, 3°, ARTICULO 4°, FRACCION VIII, ARTICULO 5°, ARTICULO 6°, FRACCION III, ARTICULO 10° , FRACCIONES I, II, III, IV, XIX, XX, ARTICULO 11, FRACCIONES IX, XIV, DEL CODIGO URBANO PARA EL ESTADO DE JALISCO Y DEL REGLAMENTO DE ZONIFICACION DEL ESTADO DE JALISCO..

IXTLAHUACAN DE LOS MEMBRILLOS

PLANO	CLASIFICACION	DESCRIPCION
MUS-02	AU-RN	AREA DE RENOVACION URBANA
EUES-02	M-H3-I	MIXTO HABITACIONAL DENSIDAD MEDIA

POR LO QUE SE EMITE EL CERTIFICADO DE USO DEL SUELO:

COMPATIBLE

OBSERVACIONES:

ATENTAMENTE:

ING. JUAN PABLO HERNANDEZ PADILLA
DIRECTOR DE DESARROLLO URBANO
DIRECCION DE DESARROLLO URBANO

EL PRESENTE CERTIFICADO NO SIGNIFICA EN SI MISMO AUTORIZACIÓN ALGUNA PARA INICIAR ACTIVIDADES Y/O EJECUTAR OBRAS DE NINGÚN TIPO EN EL ESTABLECIMIENTO.