




Ixtlahuacán
de los Membrillos
AYUNTAMIENTO
2024 - 2027

DIRECCIÓN DE DESARROLLO URBANO

DICTAMEN DE USO DEL SUELO FECHA: 12-may-26

DATOS DEL SOLICITANTE **PROPIETARIO** **PROMOTOR** X 044 IXTLA US 2026 058

NOMBRE: **TRANSFORMACION DE ESPACIOS CREATIVOS S.A.P.I. DE C.V.**
 DOMICILIO: *
 COLONIA: * C.P.: *
 CIUDAD: * TEL.: *

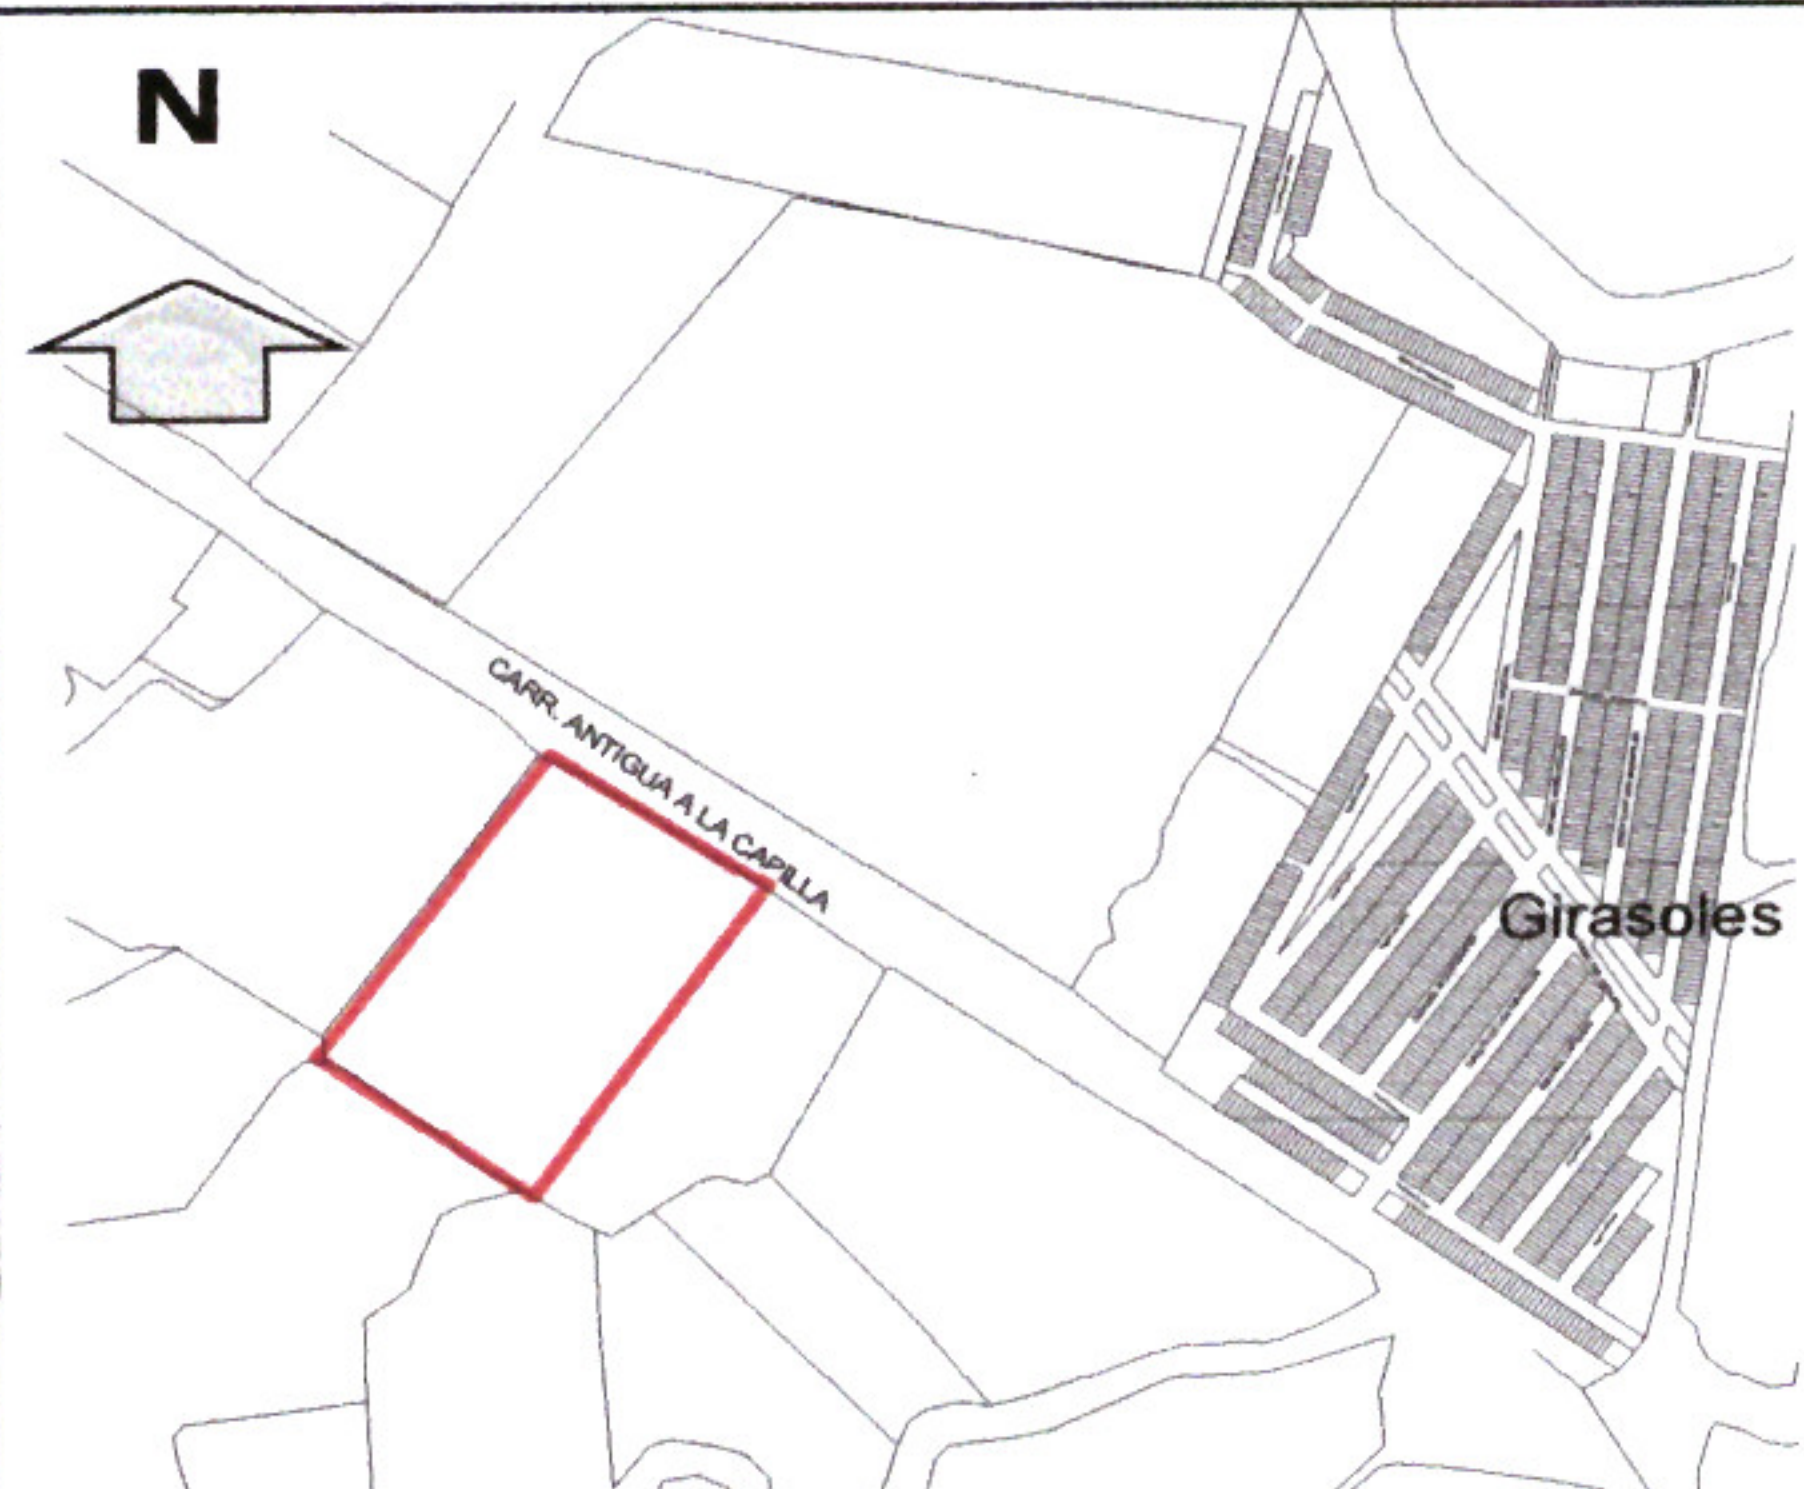

DATOS DE LA PROPIEDAD

CALLE Y No.: **CARR. A LA CAPILLA No. 840-C, LOC. LA CAPILLA**
 ENTRE LAS CALLES:

OBJETIVO DE LA SOLICITUD

LICENCIA DE GIRO

ACTIVIDAD A REALIZAR: **CONSTRUCTORA**
 No. DE CAJONES DE ESTACIONAMIENTO: **X** No. DE EMPLEOS CREADOS: **X**

* MARCAR LA DISTANCIA A LA ESQUINA MAS PROXIMO IZQUIERDA ML
 * INDICAR EL NOMBRE DE LAS CUATRO CALLES DERECHA ML

DESCRIPCIÓN DE LA ACTIVIDAD A REALIZAR: **CONSTRUCTORA, HABILITAR HERRERIA Y CARPINTERIA**

LA CAPILLA
CENTRO DE POBLACION

FUNDAMENTO: CON FUNDAMENTO EN LOS ARTICULOS 27°,73°-XXIX-C Y 115° DE LA CONSTITUCION POLITICA DE LOS ESTADOS UNIDOS MEXICANOS, ART. 1°, 3°, ARTICULO 4°, FRACCION VIII, ARTICULO 5°, ARTICULO 6°, FRACCION III, ARTICULO 10° , FRACCIONES I, II, III, IV, XIX, XX, ARTICULO 11, FRACCIONES IX, XIV, DEL CODIGO URBANO PARA EL ESTADO DE JALISCO Y DEL REGLAMENTO DE ZONIFICACION DEL ESTADO DE JALISCO..

IXTLAHUACAN DE LOS MEMBRILLOS

PLANO	CLASIFICACION	DESCRIPCION
MUS-07	AU-I	AREA URBANIZADA INCORPORADA
EUES-07	CC	CORREDORES CENTRALES

POR LO QUE SE EMITE EL CERTIFICADO DE USO DEL SUELO:
COMPATIBLE

OBSERVACIONES:

ATENTAMENTE:

ING. JUAN PABLO HERNANDEZ PADILLA
 DIRECTOR DE DESARROLLO URBANO
 GOBIERNO MUNICIPAL
 DIRECCIÓN DE DESARROLLO URBANO

EL PRESENTE CERTIFICADO NO SIGNIFICA EN SI MISMO AUTORIZACIÓN ALGUNA PARA INICIAR ACTIVIDADES Y/O EJECUTAR OBRAS DE NINGÚN TIPO EN EL ESTABLECIMIENTO.