


DIRECCIÓN DE DESARROLLO URBANO

DICTAMEN DE USO DEL SUELO				FECHA: 21-jul-26	
DATOS DEL SOLICITANTE		PROPIETARIO	PROMOTOR	X	044 IXTLA US 2026 092
NOMBRE:	ORLANDO RAFAEL GOMEZ MARQUEZ				
DOMICILIO:	*				
COLONIA:	*	C.P.:	*		
CIUDAD:	*	TEL.:	*		
DATOS DE LA PROPIEDAD					
CALLE Y No.:	SAUZ No.1, LOC. LOS CEDROS				
ENTRE LAS CALLES:	SABINO				
OBJETIVO DE LA SOLICITUD					
LICENCIA DE GIRO					
ACTIVIDAD A REALIZAR:	VENTA DE COMIDA Y BEBIDAS PREPARADAS				
No. DE CAJONES DE ESTACIONAMIENTO:	X	No. DE EMPLEOS CREADOS:	X		
DESCRIPCIÓN DE LA ACTIVIDAD A REALIZAR:	VENTA DE COMIDA Y BEBIDAS PREPARADAS				LOS CEDROS-LUIS GARCIA
					CENTRO DE POBLACION
FUNDAMENTO: CON FUNDAMENTO EN LOS ARTICULOS 27º,73º-XXIX-C Y 115º DE LA CONSTITUCION POLITICA DE LOS ESTADOS UNIDOS MEXICANOS, ART. 1º, 3º, ARTICULO 4º, FRACCION VIII, ARTICULO 5º, ARTICULO 6º, FRACCION III, ARTICULO 10º , FRACCIONES I, II, III, IV, XIX, XX, ARTICULO 11, FRACCIONES IX, XIV, DEL CODIGO URBANO PARA EL ESTADO DE JALISCO Y DEL REGLAMENTO DE ZONIFICACION DEL ESTADO DE JALISCO..					
IXTLAHUACAN DE LOS MEMBRILLOS					
PLANO	CLASIFICACION	DESCRIPCION			
MUS-04	AU-UP	AREA DE URBANIZACION PROGRESIVA			
EUES-04	M-H3-I	MIXTO HABITACIONAL DENSIDAD MEDIA			
OBSERVACIONES:					
EL PRESENTE CERTIFICADO NO SIGNIFICA EN SI MISMO AUTORIZACIÓN ALGUNA PARA INICIAR ACTIVIDADES Y/O EJECUTAR OBRAS DE NINGÚN TIPO EN EL ESTABLECIMIENTO.					

N

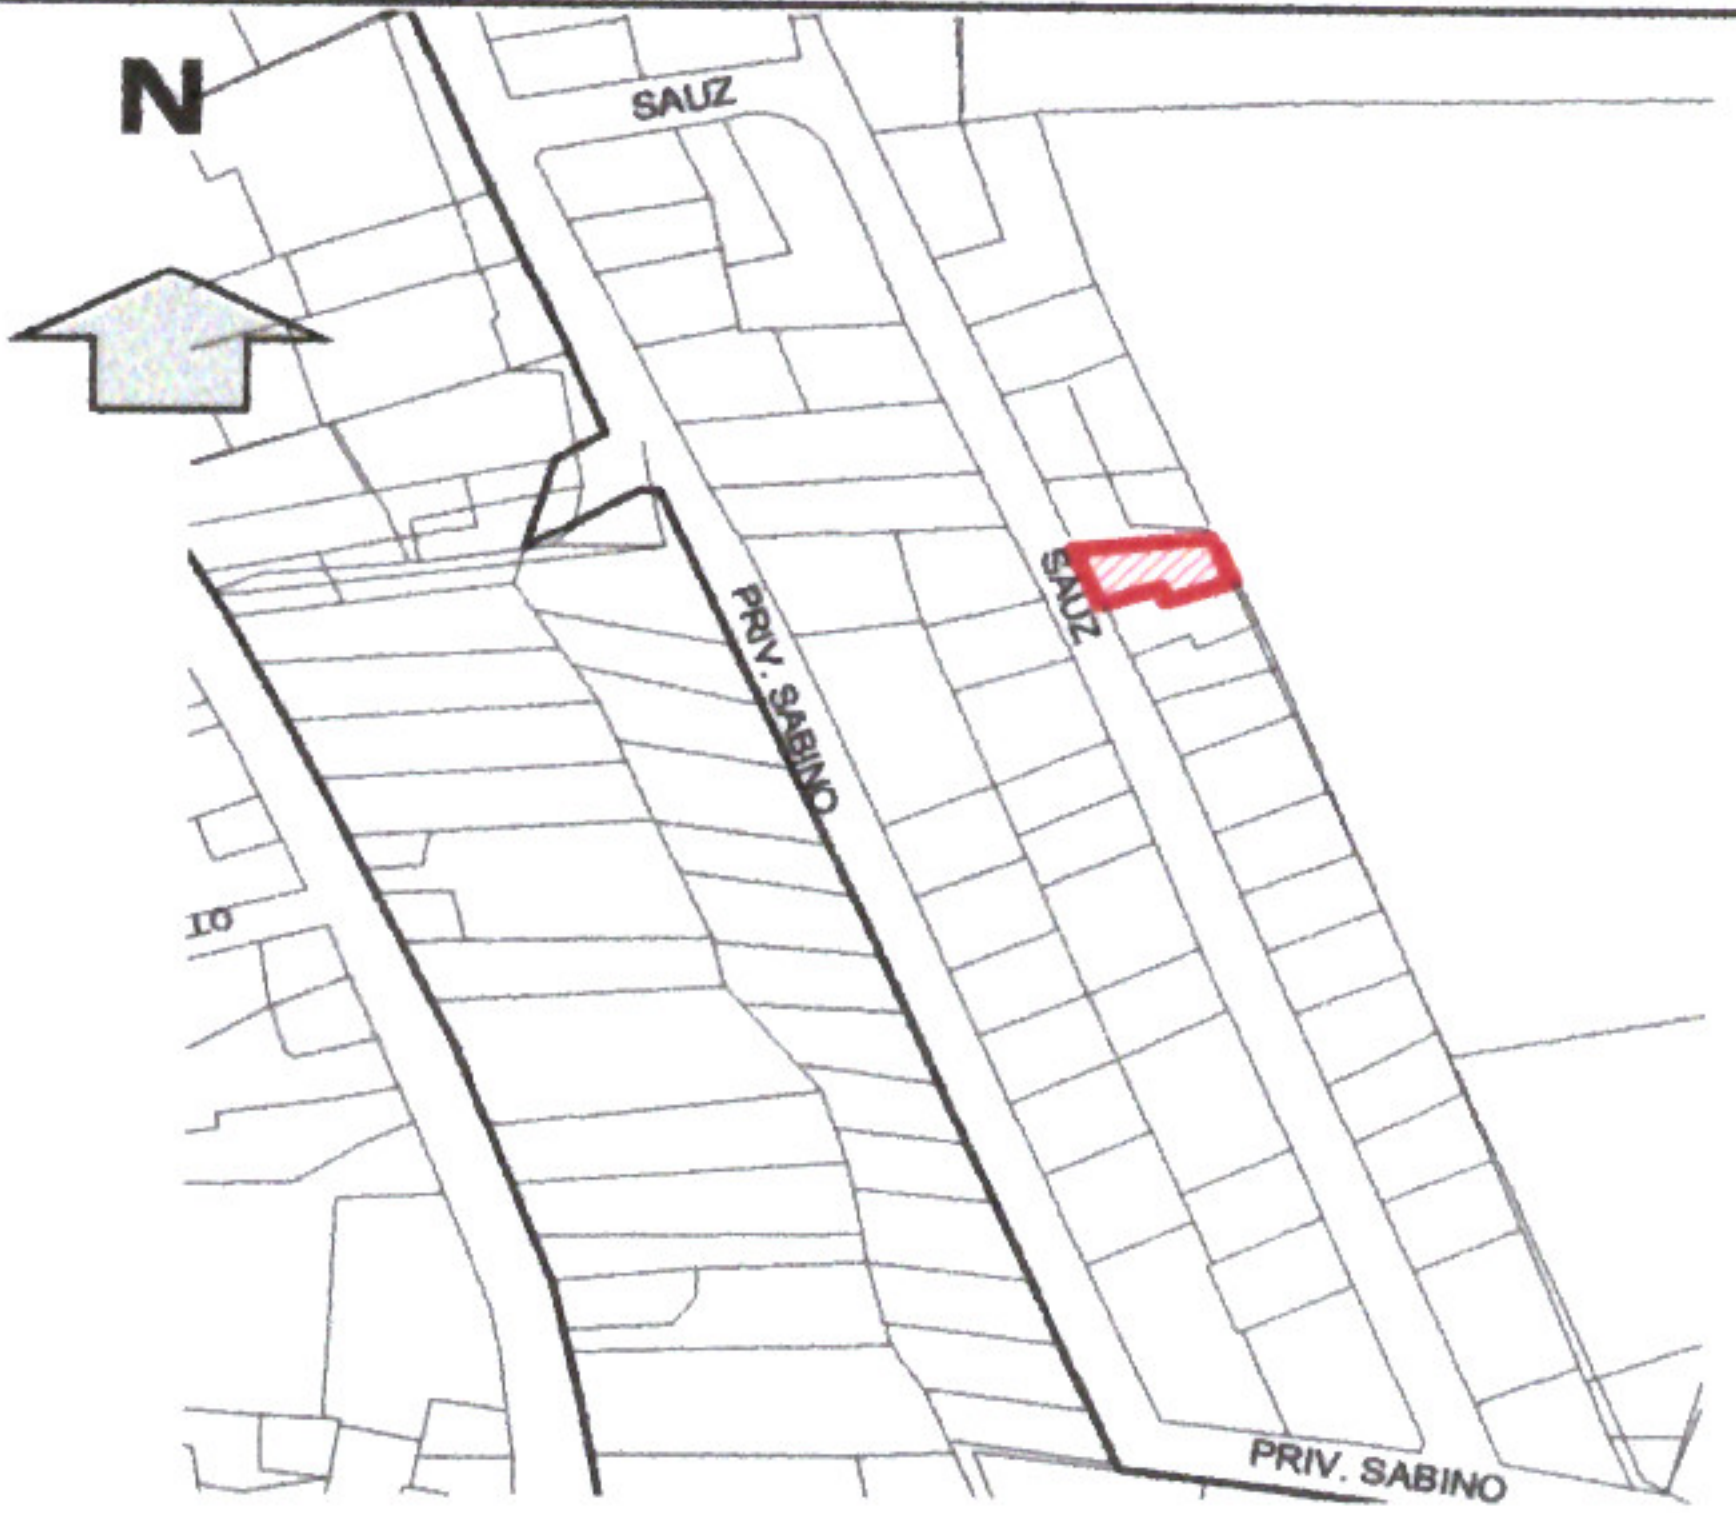

* MARCAR LA DISTANCIA A LA ESQUINA MAS PROXIMO IZQUIERDA ML

* INDICAR EL NOMBRE DE LAS CUATRO CALLES DERECHA ML

POR LO QUE SE EMITE EL CERTIFICADO DE USO DEL SUELO:

COMPATIBLE

ATENTAMENTE:



ING. JUAN PABLO HERNANDEZ PADILLA
DIRECTOR DE DESARROLLO URBANO