



Ixtlahuacán
de los Membrillos
AYUNTAMIENTO
2024 - 2027

DIRECCIÓN DE DESARROLLO URBANO

DICTAMEN DE USO DEL SUELO

FECHA: 12-ago-26

DATOS DEL SOLICITANTE	PROPIETARIO	PROMOTOR	X	044	IXTLA	US	2026	103
-----------------------	-------------	----------	---	-----	-------	----	------	-----

NOMBRE:	HERIBERTO BECERRA DOMINGUEZ						
DOMICILIO:	*						
COLONIA:	*			C.P.:	*		
CIUDAD:	*			TEL.:	*		

DATOS DE LA PROPIEDAD

CALLE Y No.:	AV. HIDALGO No. 59, LOC. ATEQUIZA
ENTRE LAS CALLES:	PEDRO MORENO

OBJETIVO DE LA SOLICITUD

LICENCIA DE GIRO			
ACTIVIDAD A REALIZAR:	VENTA DE COMIDA		
No. DE CAJONES DE ESTACIONAMIENTO:	X	No. DE EMPLEOS CREADOS:	X

DESCRIPCIÓN DE LA ACTIVIDAD A REALIZAR:	PIZZERIA	ATEQUIZA
		CENTRO DE POBLACION


FUNDAMENTO: CON FUNDAMENTO EN LOS ARTICULOS 27º,73º-XXIX-C Y 115º DE LA CONSTITUCION POLITICA DE LOS ESTADOS UNIDOS MEXICANOS, ART. 1º, 3º, ARTICULO 4º, FRACCION VIII, ARTICULO 5º, ARTICULO 6º, FRACCION III, ARTICULO 10º , FRACCIONES I, II, III, IV, XIX, XX, ARTICULO 11, FRACCIONES IX, XIV, DEL CODIGO URBANO PARA EL ESTADO DE JALISCO Y DEL REGLAMENTO DE ZONIFICACION DEL ESTADO DE JALISCO..

IXTLAHUACAN DE LOS MEMBRILLOS

PLANO	CLASIFICACION	DESCRIPCION
MUS-03	PP-PC	AREAS DE PROTECCION A FISIONOMIA URBANA
EUES-03	CB	CORREDORES BARRIALES

OBSERVACIONES:

EL PRESENTE CERTIFICADO NO SIGNIFICA EN SI MISMO AUTORIZACIÓN ALGUNA PARA INICIAR ACTIVIDADES Y/O EJECUTAR OBRAS DE NINGÚN TIPO EN EL ESTABLECIMIENTO.

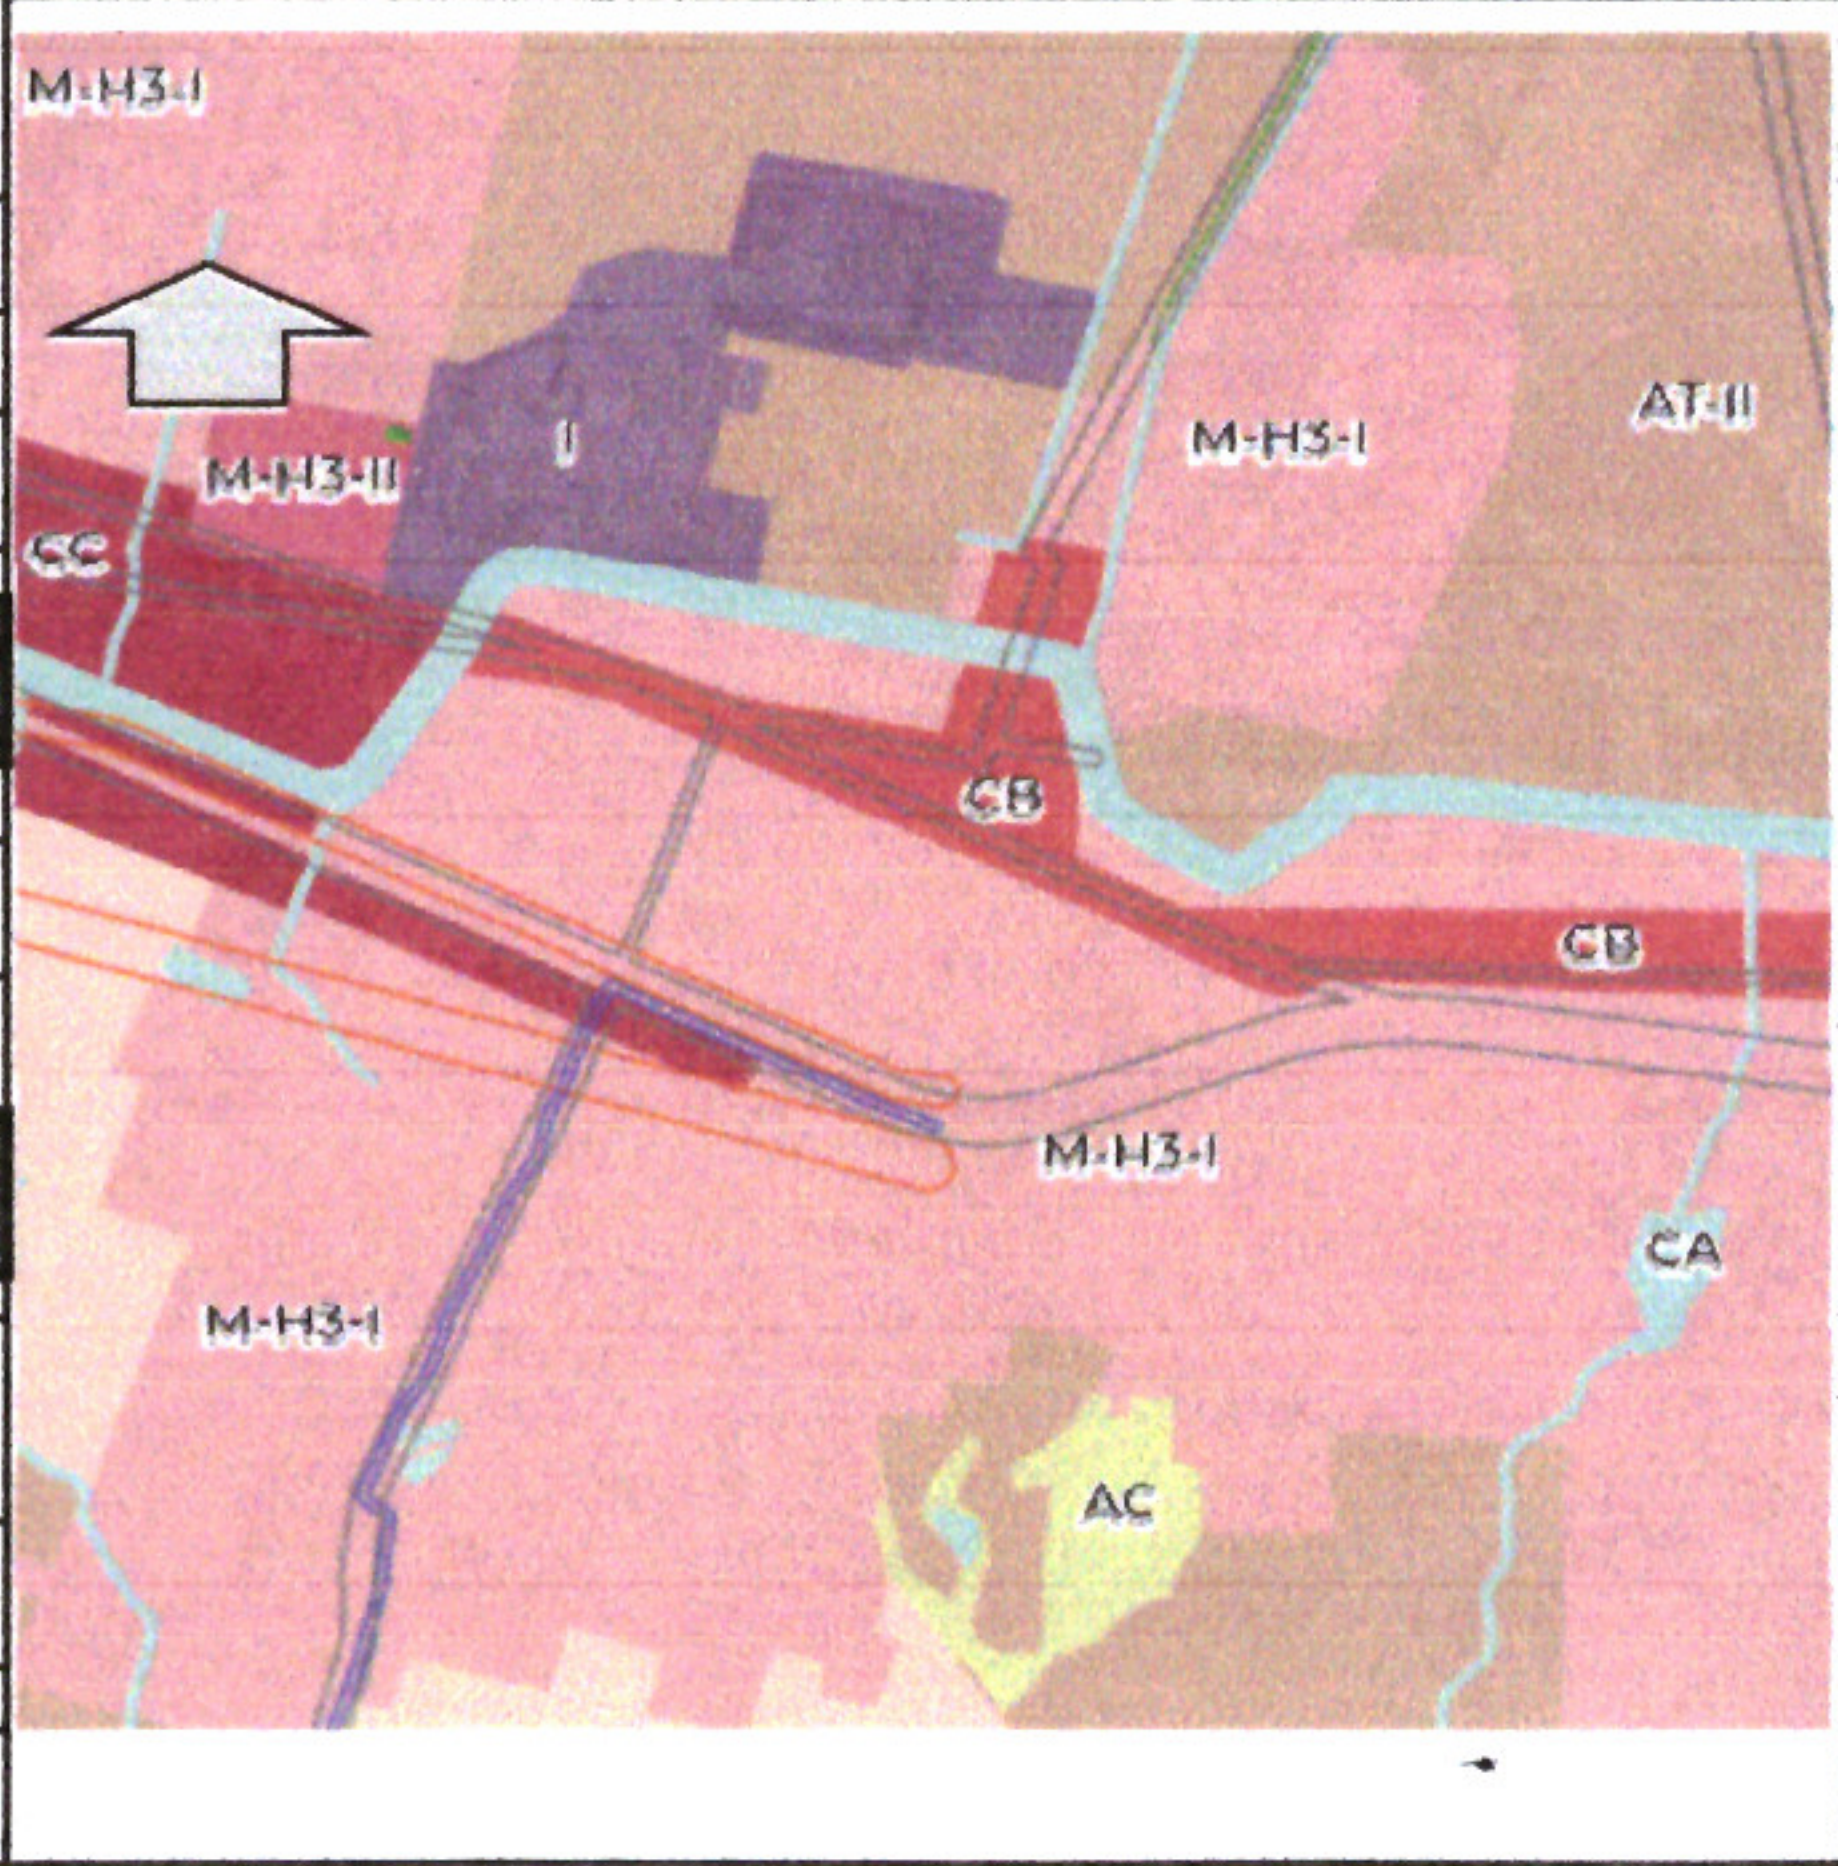

POR LO QUE SE EMITE EL CERTIFICADO DE USO DEL SUELO:
COMPATIBLE

ATENTAMENTE:
ING. JUAN PABLO HERNANDEZ PADILLA
DIRECTOR DE DESARROLLO URBANO