



Ixtlahuacán
de los Membrillos
AYUNTAMIENTO
2024 - 2027

DIRECCIÓN DE DESARROLLO URBANO

DICTAMEN DE USO DEL SUELO

FECHA: 26-ago-26

DATOS DEL SOLICITANTE

PROPIETARIO

PROMOTOR

X

044

IXTLA

US

2026

112

NOMBRE: SALVADOR MEDINA GONZALEZ

DOMICILIO: *

COLONIA: *

CIUDAD: *

C.P: *

TEL.: *

DATOS DE LA PROPIEDAD

CALLE Y No.: MORELOS No. 7, LOC. ATEQUIZA

ENTRE LAS CALLES: PEDRO MORENO Y 24 DE NOVIEMBRE

OBJETIVO DE LA SOLICITUD

LICENCIA DE GIRO

ACTIVIDAD A REALIZAR: ABARROTES

No. DE CAJONES DE ESTACIONAMIENTO: X

No. DE EMPLEOS CREADOS: X

DESCRIPCIÓN DE LA ACTIVIDAD A REALIZAR: ABARROTES

ATEQUIZA

CENTRO DE POBLACION


FUNDAMENTO: CON FUNDAMENTO EN LOS ARTICULOS 27°,73°-XXIX-C Y 115° DE LA CONSTITUCION POLITICA DE LOS ESTADOS UNIDOS MEXICANOS, ART. 1º, 3º, ARTICULO 4º, FRACCION VIII, ARTICULO 5º, ARTICULO 6º, FRACCION III, ARTICULO 10º , FRACCIONES I, II, III, IV, XIX, XX, ARTICULO 11, FRACCIONES IX, XIV, DEL CODIGO URBANO PARA EL ESTADO DE JALISCO Y DEL REGLAMENTO DE ZONIFICACION DEL ESTADO DE JALISCO..

IXTLAHUACAN DE LOS MEMBRILLOS

PLANO	CLASIFICACION	DESCRIPCION
MUS-03	AU-I	AREA URBANIZADA INCORPORADA
EUES-03	M-H3-I	MIXTO HABITACIONAL DENSIDAD MEDIA

OBSERVACIONES:

EL PRESENTE CERTIFICADO NO SIGNIFICA EN SI MISMO AUTORIZACIÓN ALGUNA PARA INICIAR ACTIVIDADES Y/O EJECUTAR OBRAS DE NINGÚN TIPO EN EL ESTABLECIMIENTO.

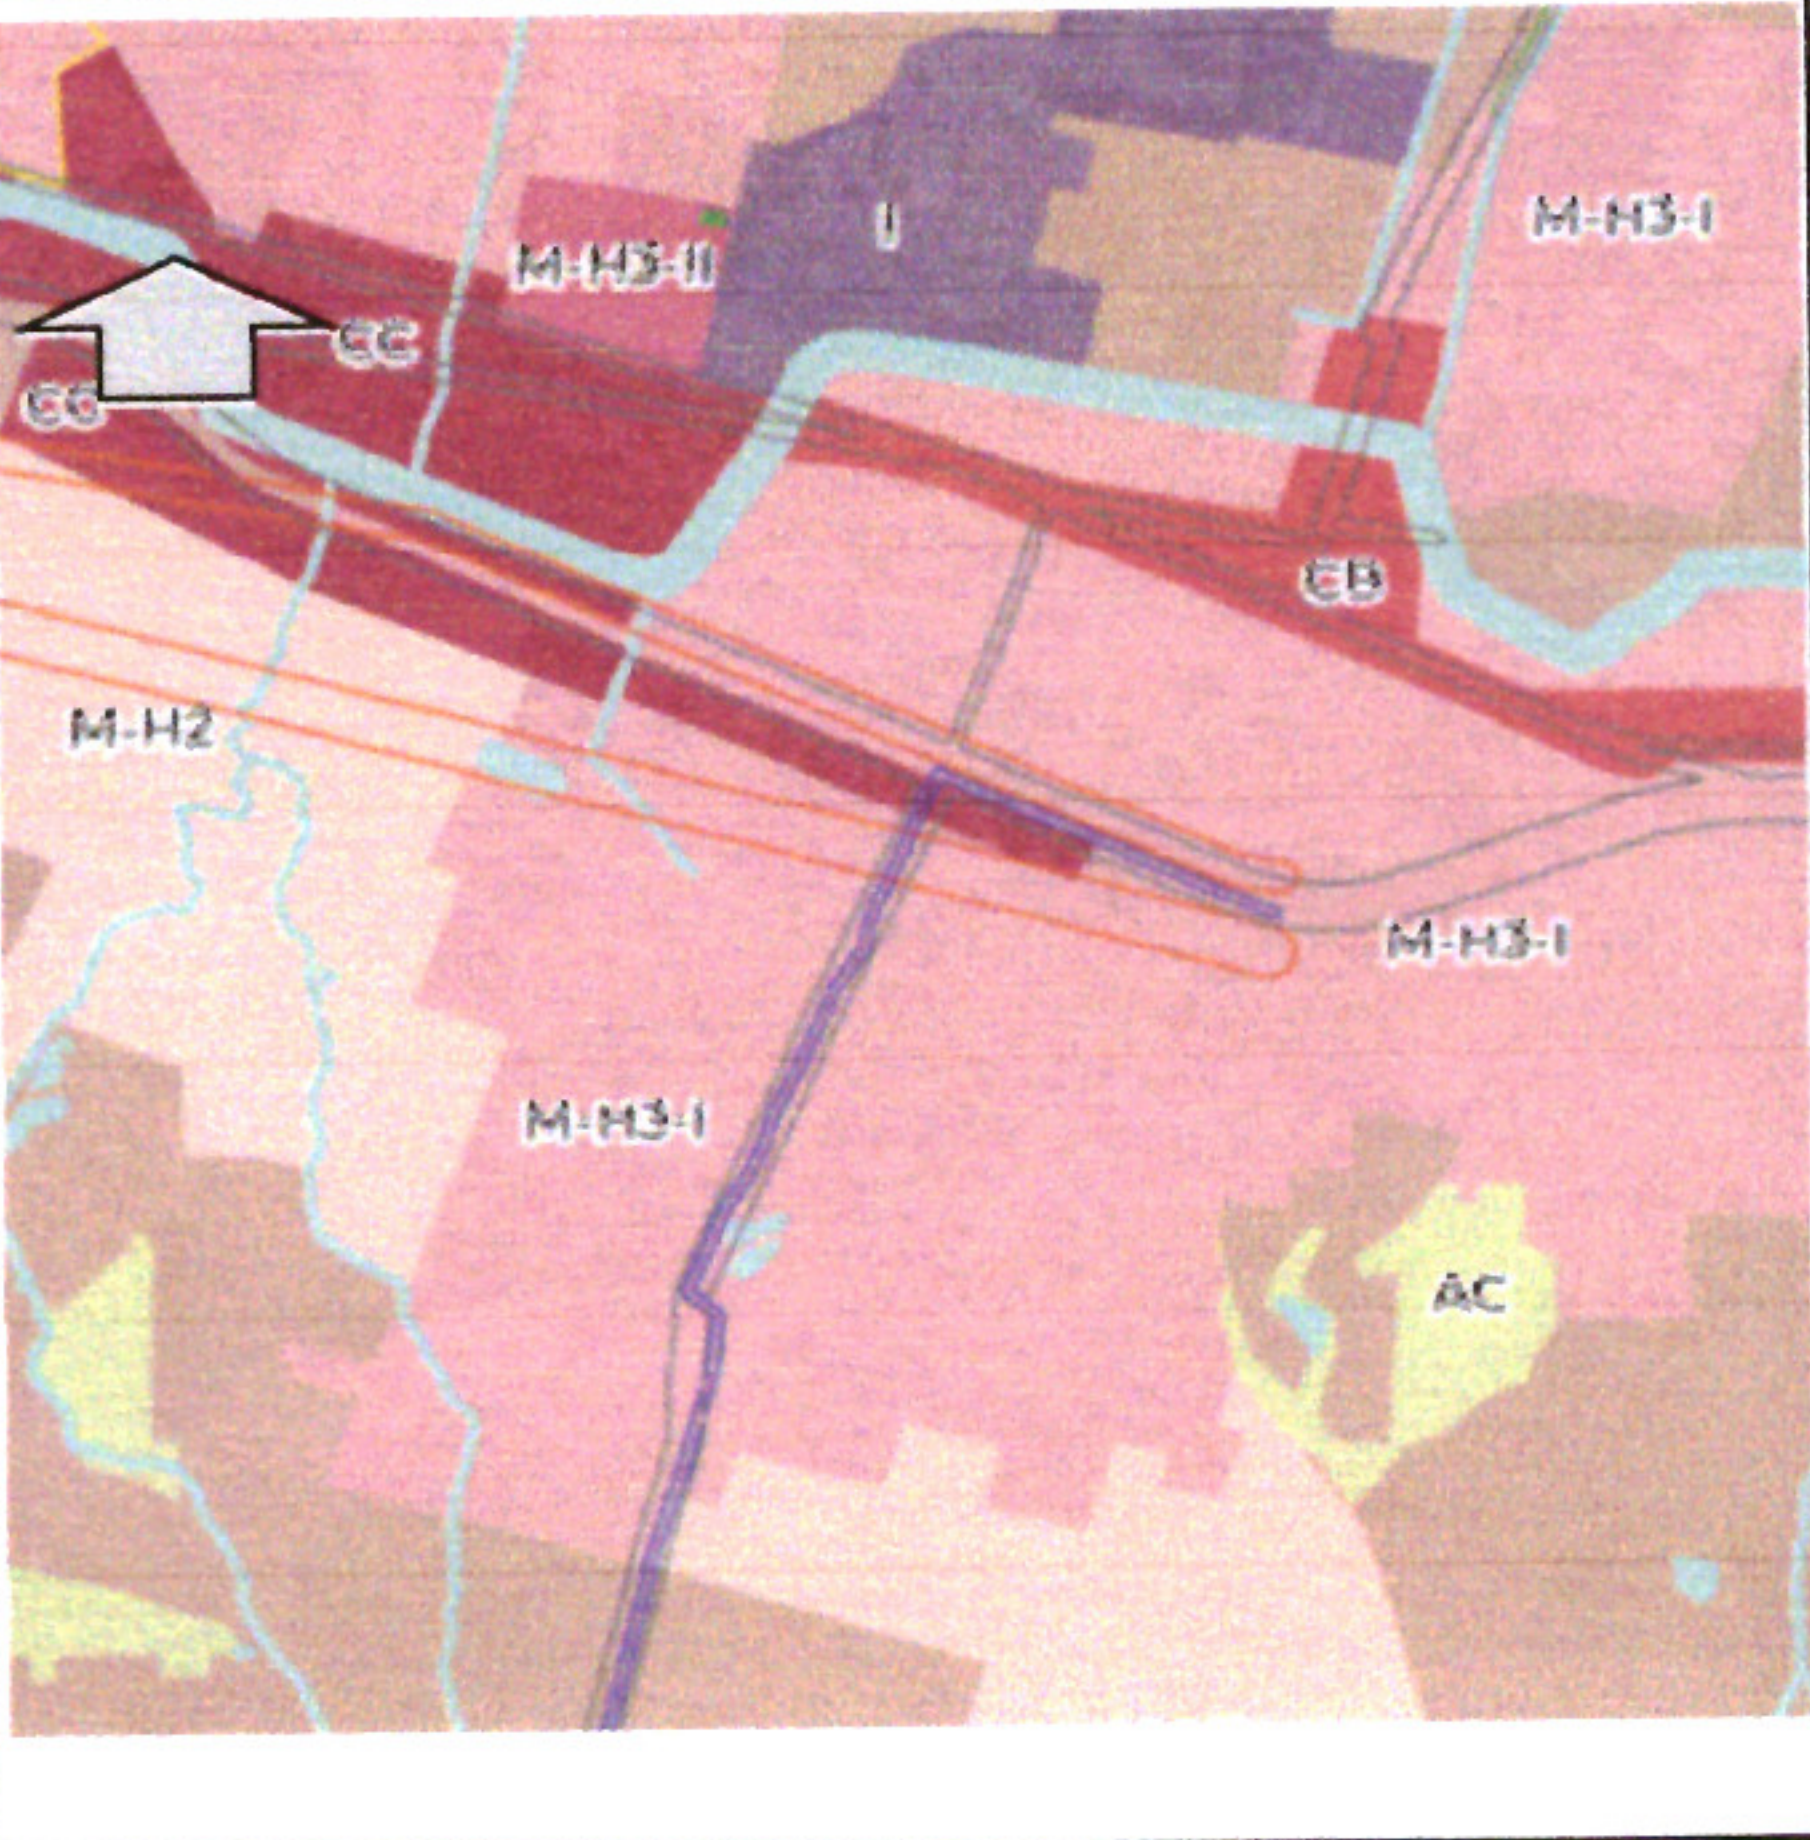

POR LO QUE SE EMITE EL CERTIFICADO DE USO DEL SUELO:

COMPATIBLE

ATENTAMENTE:

IXTLAHUACÁN DE LOS MEMBRILLOS
2024 - 2027

ING. JUAN PABLO HERNANDEZ PADILLA

DIRECCIÓN DE DESARROLLO URBANO

DESARROLLO URBANO

