

DIRECCIÓN DE DESARROLLO URBANO

DICTAMEN DE USO DEL SUELO

FECHA: 8-sep-26

DATOS DEL SOLICITANTE	PROPIETARIO	PROMOTOR	X	044	IXTLA	US	2026	124
-----------------------	-------------	----------	---	-----	-------	----	------	-----


NOMBRE:	DAVID ALEJANDRO GARCIA MURILLO		
DOMICILIO:	*		
COLONIA:	*	C.P.:	*
CIUDAD:	*	TEL.:	*

DATOS DE LA PROPIEDAD

CALLE Y No.:	CALLE PORFIRIO DIAZ S/N, CABECERA MUNICIPAL
ENTRE LAS CALLES:	PIPILA

OBJETIVO DE LA SOLICITUD

LICENCIA DE GIRO			
ACTIVIDAD A REALIZAR:	SALON DE EVENTOS		
No. DE CAJONES DE ESTACIONAMIENTO:	X	No. DE EMPLEOS CREADOS:	X

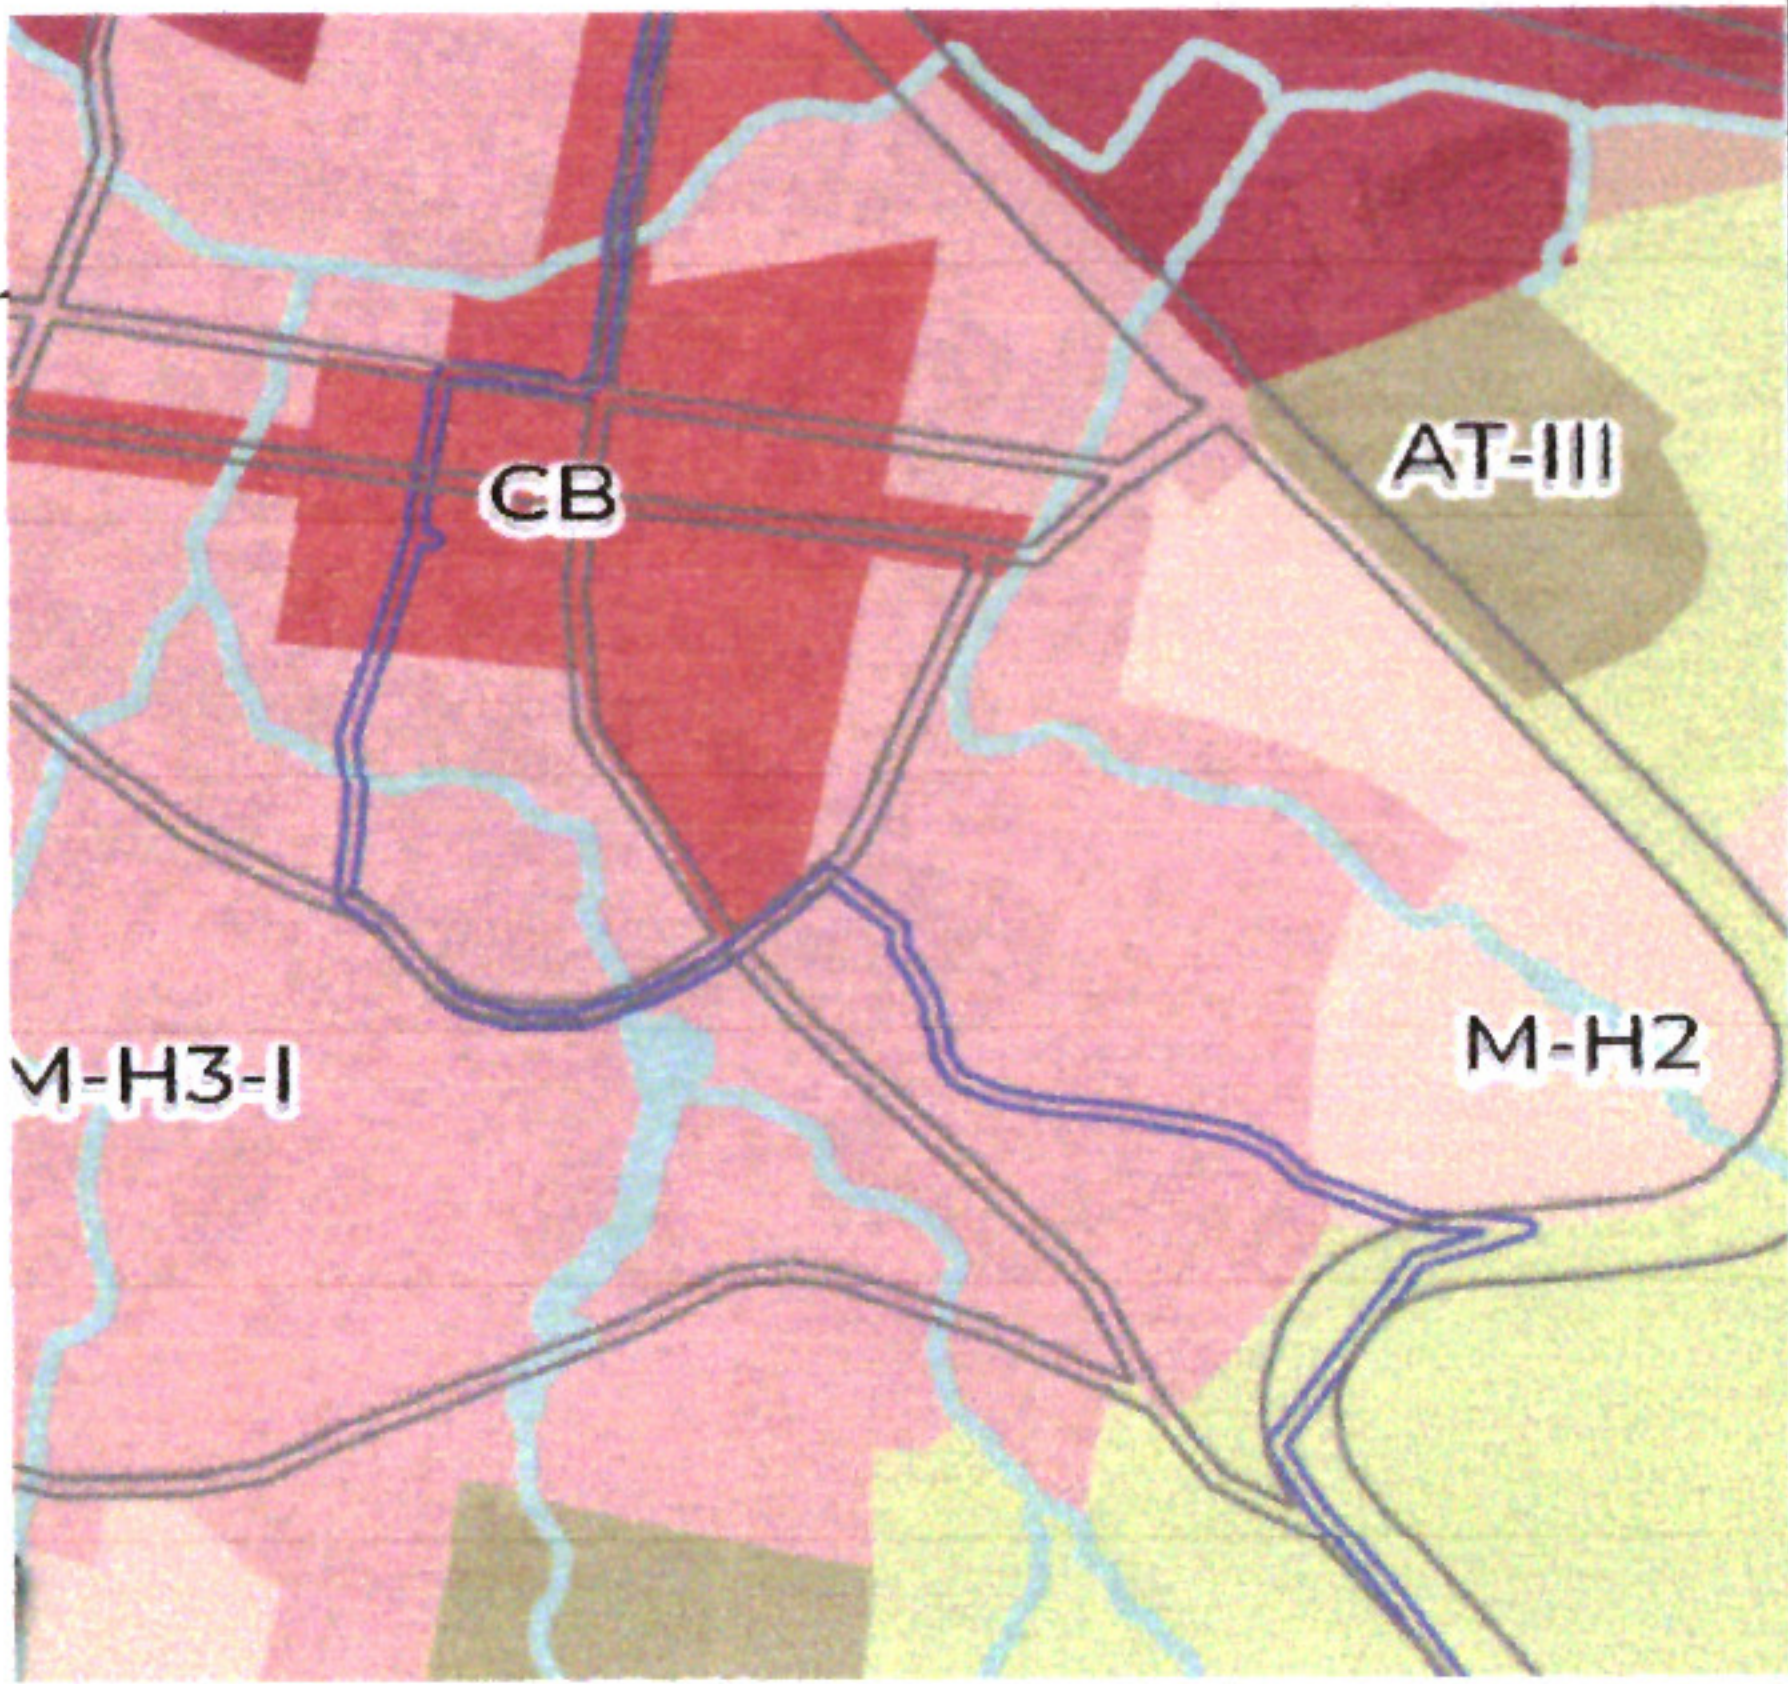

DESCRIPCIÓN DE LA ACTIVIDAD A REALIZAR:	SALON DE EVENTOS	IXTLAHUACAN-BUENAVISTA
		CENTRO DE POBLACION

FUNDAMENTO: CON FUNDAMENTO EN LOS ARTICULOS 27º,73º-XXIX-C Y 115º DE LA CONSTITUCION POLITICA DE LOS ESTADOS UNIDOS MEXICANOS, ART. 1º, 3º, ARTICULO 4º, FRACCION VIII, ARTICULO 5º, ARTICULO 6º, FRACCION III, ARTICULO 10º , FRACCIONES I, II, III, IV, XIX, XX, ARTICULO 11, FRACCIONES IX, XIV, DEL CODIGO URBANO PARA EL ESTADO DE JALISCO Y DEL REGLAMENTO DE ZONIFICACION DEL ESTADO DE JALISCO..

IXTLAHUACAN DE LOS MEMBRILLOS

PLANO	CLASIFICACION	DESCRIPCION
MUS-02	AU	AREA URBANIZADA INCORPORADA
EUES-02	M-H3-I	MIXTO HABITACIONAL DENSIDAD MEDIA

OBSERVACIONES:

EL PRESENTE CERTIFICADO NO SIGNIFICA EN SI MISMO AUTORIZACIÓN ALGUNA PARA INICIAR ACTIVIDADES Y/O EJECUTAR OBRAS DE NINGÚN TIPO EN EL ESTABLECIMIENTO.

POR LO QUE SE EMITE EL CERTIFICADO DE USO DEL SUELO:

COMPATIBLE

ATENTAMENTE:



ING. JUAN PABLO HERNANDEZ PADILLA
DIRECTOR DE DESARROLLO URBANO
GOBIERNO MUNICIPAL
DIRECCIÓN DE
DESARROLLO URBANO