



Ixtlahuacán
de los Membrillos
AYUNTAMIENTO
2024 - 2027

DIRECCIÓN DE DESARROLLO URBANO

DICTAMEN DE USO DEL SUELO	FECHA: 8-sep-26
---------------------------	-----------------

DATOS DEL SOLICITANTE	PROPIETARIO	PROMOTOR	X	044	IXTLA	US	2026	125
-----------------------	-------------	----------	---	-----	-------	----	------	-----


NOMBRE:	MARIANA GARCIA GUILLEN		
DOMICILIO:	*		
COLONIA:	*	C.P:	*
CIUDAD:	*	TEL:	*

DATOS DE LA PROPIEDAD

CALLE Y No.:	PABLO CEDILLO No. 139, CABECERA MUNICIPAL
ENTRE LAS CALLES:	MATAMOROS Y ALLENDE

OBJETIVO DE LA SOLICITUD

LICENCIA DE GIRO			
ACTIVIDAD A REALIZAR:	VENTA DE ROPA		
No. DE CAJONES DE ESTACIONAMIENTO:	X	No. DE EMPLEOS CREADOS:	X

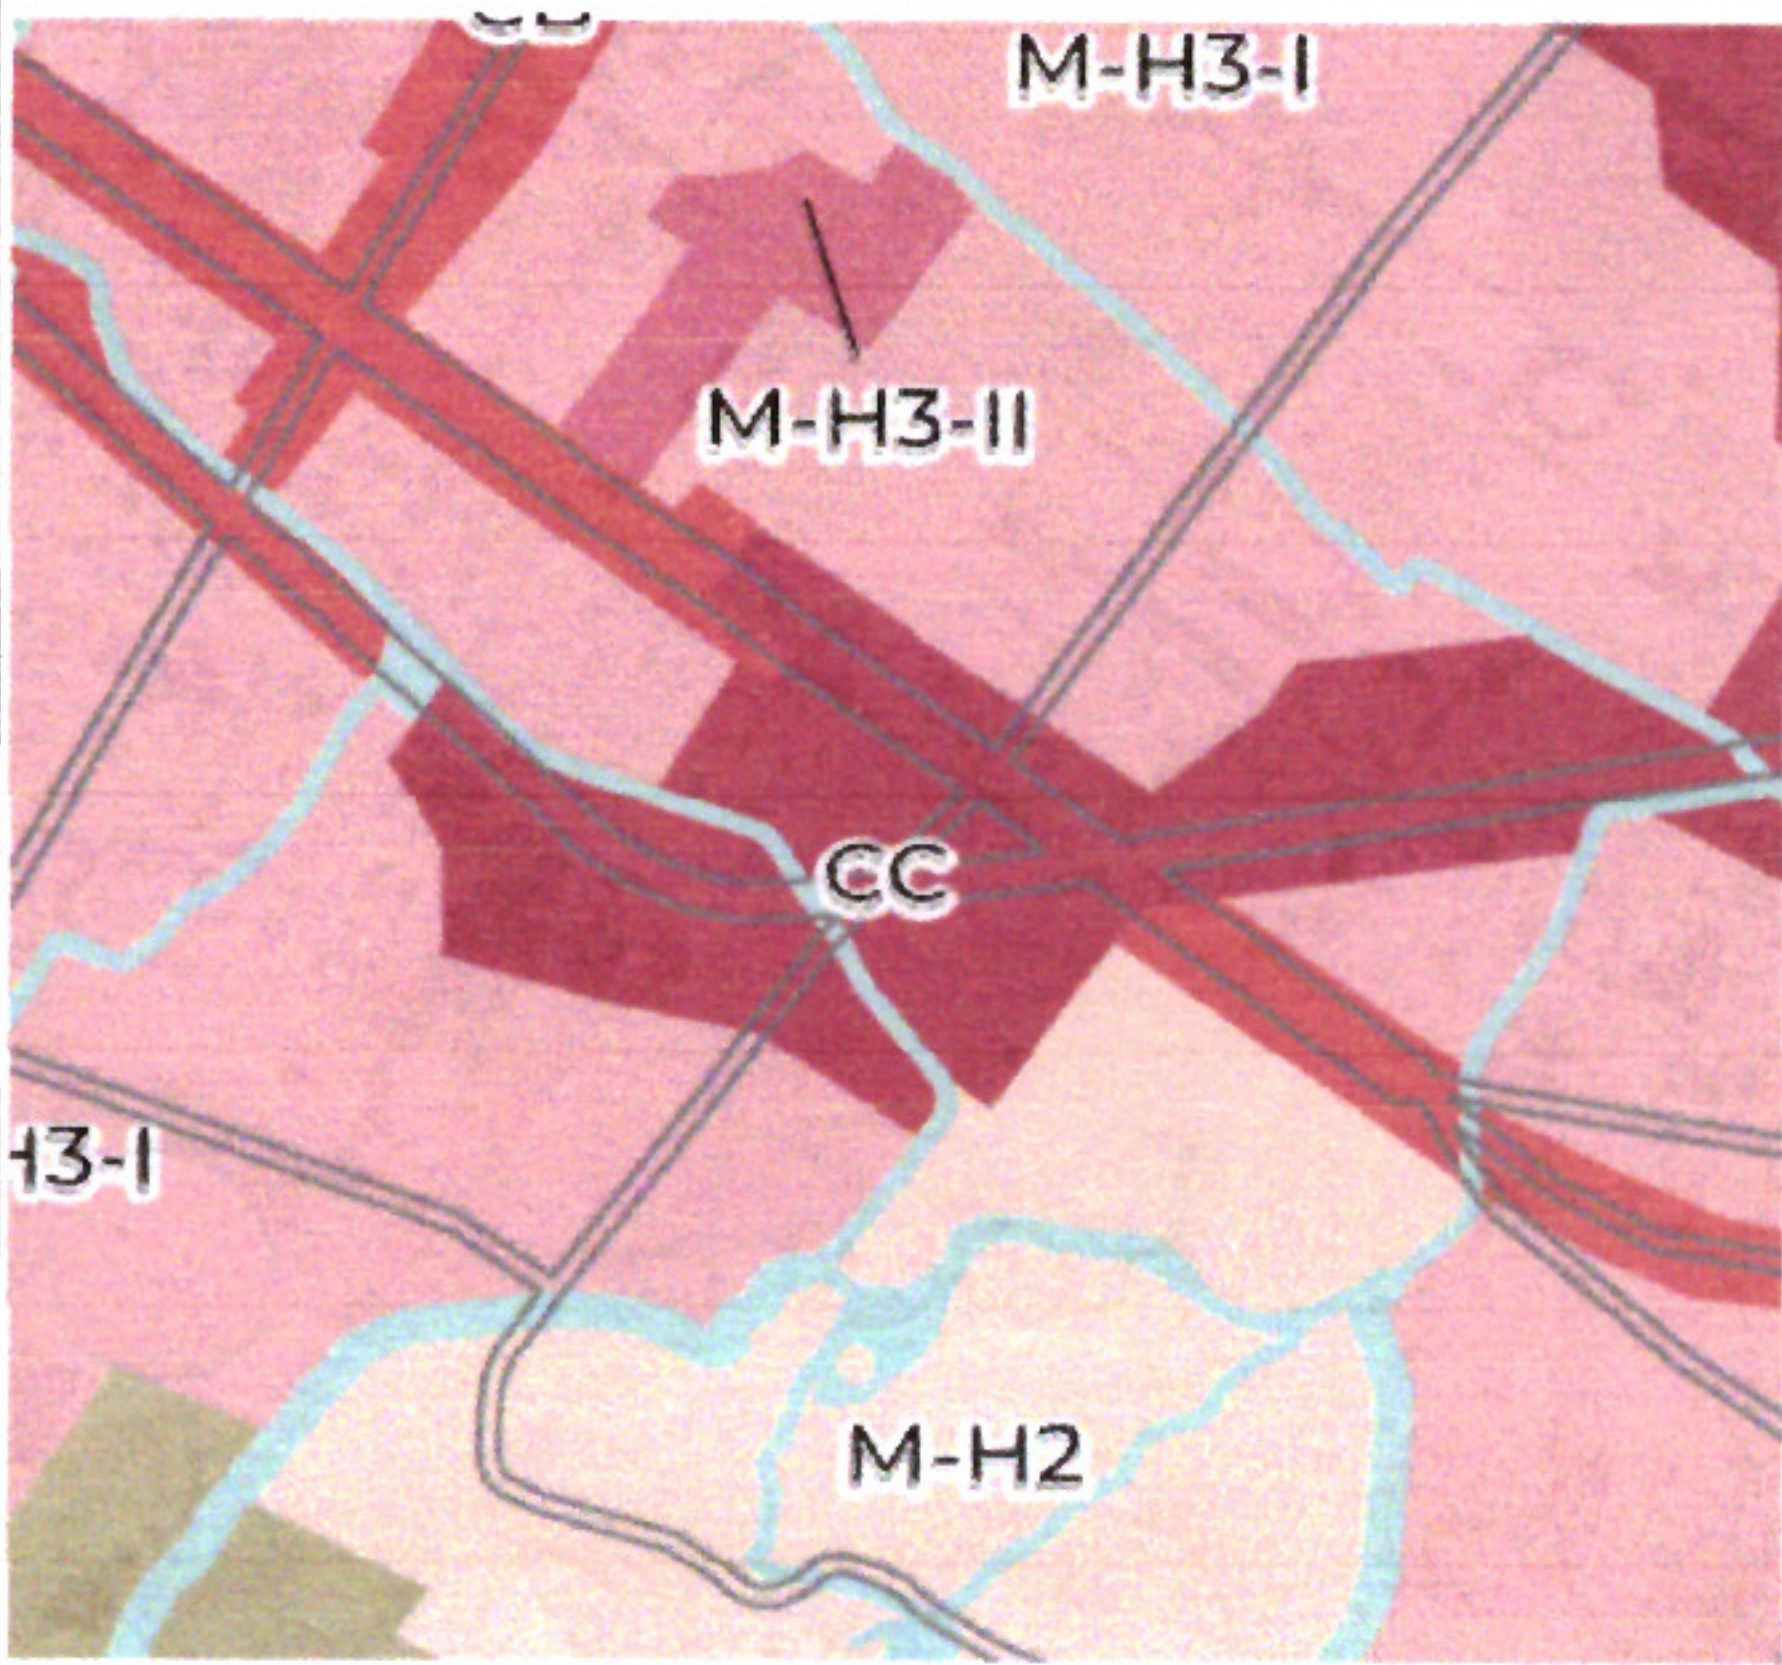

DESCRIPCIÓN DE LA ACTIVIDAD A REALIZAR:	VENTA DE ROPA	IXTLAHUACAN-BUENAVISTA
		CENTRO DE POBLACION

FUNDAMENTO:

CON FUNDAMENTO EN LOS ARTICULOS 27º,73º-XXIX-C Y 115º DE LA CONSTITUCION POLITICA DE LOS ESTADOS UNIDOS MEXICANOS, ART. 1º, 3º, ARTICULO 4º, FRACCION VIII, ARTICULO 5º, ARTICULO 6º, FRACCION III, ARTICULO 10º , FRACCIONES I, II, III, IV, XIX, XX, ARTICULO 11, FRACCIONES IX, XIV, DEL CODIGO URBANO PARA EL ESTADO DE JALISCO Y DEL REGLAMENTO DE ZONIFICACION DEL ESTADO DE JALISCO..

IXTLAHUACAN DE LOS MEMBRILLOS

PLANO	CLASIFICACION	DESCRIPCION
MUS-02	AU	AREA URBANIZADA INCORPORADA
EUES-02	CB	CORREDORES BARRIALES

POR LO QUE SE EMITE EL CERTIFICADO DE USO DEL SUELO:

COMPATIBLE

OBSERVACIONES:

EL PRESENTE CERTIFICADO NO SIGNIFICA EN SI MISMO AUTORIZACIÓN ALGUNA PARA INICIAR ACTIVIDADES Y/O EJECUTAR OBRAS DE NINGÚN TIPO EN EL ESTABLECIMIENTO.

ATENTAMENTE:

ING. JUAN PABLO HERNANDEZ PADILLA
DIRECTOR DE DESARROLLO URBANO

DIRECCIÓN DE DESARROLLO URBANO