

C. LAURA DEL ROCIO SOLIS OCHOA
PROMOTOR
PRESENTE.


Ixtlahuacán de los Membrillos, Jalisco, a 10 de julio del 2026

En respuesta a su solicitud de dictamen de usos y destinos específicos del suelo me permito informarle que el presente documento tiene carácter de certificación del uso del suelo que determina el Programa Municipal de Desarrollo Urbano de Ixtlahuacán de los Membrillos, Jalisco vigente. Este dictamen tendrá vigencia indefinida y validez legal, en tanto no se modifique o cancelen los planes o programas de los cuales se deriven, de conformidad a lo establecido en el artículo 84 fracción III del Código Urbano para el Estado de Jalisco. **ESTE DICTAMEN NO CONSTITUYE UNA AUTORIZACIÓN** para efectuar obras en el predio.

DATOS DEL PREDIO	LA SIGUIENTE ES INFORMACIÓN PROPORCIONADA POR EL SOLICITANTE EN EL ENTENDIDO DE QUE CUALQUIER FALSEDAD U OMISIÓN EN LOS DATOS INVALIDA EL PRESENTE DICTAMEN.
PROPIETARIO:	BRISEÑO RAMIREZ ELIVERTO Y LAURA DEL ROCIO SOLIS OCHOA
CUENTA PREDIAL:	U 042507
UBICACIÓN:	CALLE PRIV. YAHUALICA No. 3, FRACC. HUERTA VIEJA
SUP. TOTAL:	64 M2
USO SOLICITADO:	HABITACIONAL

Que, de conformidad con lo establecido en el Programa Municipal de Desarrollo Urbano de Ixtlahuacán de los Membrillos, Jalisco publicado el 11 de noviembre de 2024 en la Gaceta Municipal publicación 2 tomo II inscrito en el Registro Público de la Propiedad y del Comercio con folio electrónico número 3684828, con numero de prelación 649404 de fecha 5 de diciembre de 2024

Al predio en comento le corresponde la siguiente Clasificación de Áreas y Uso del Suelo:

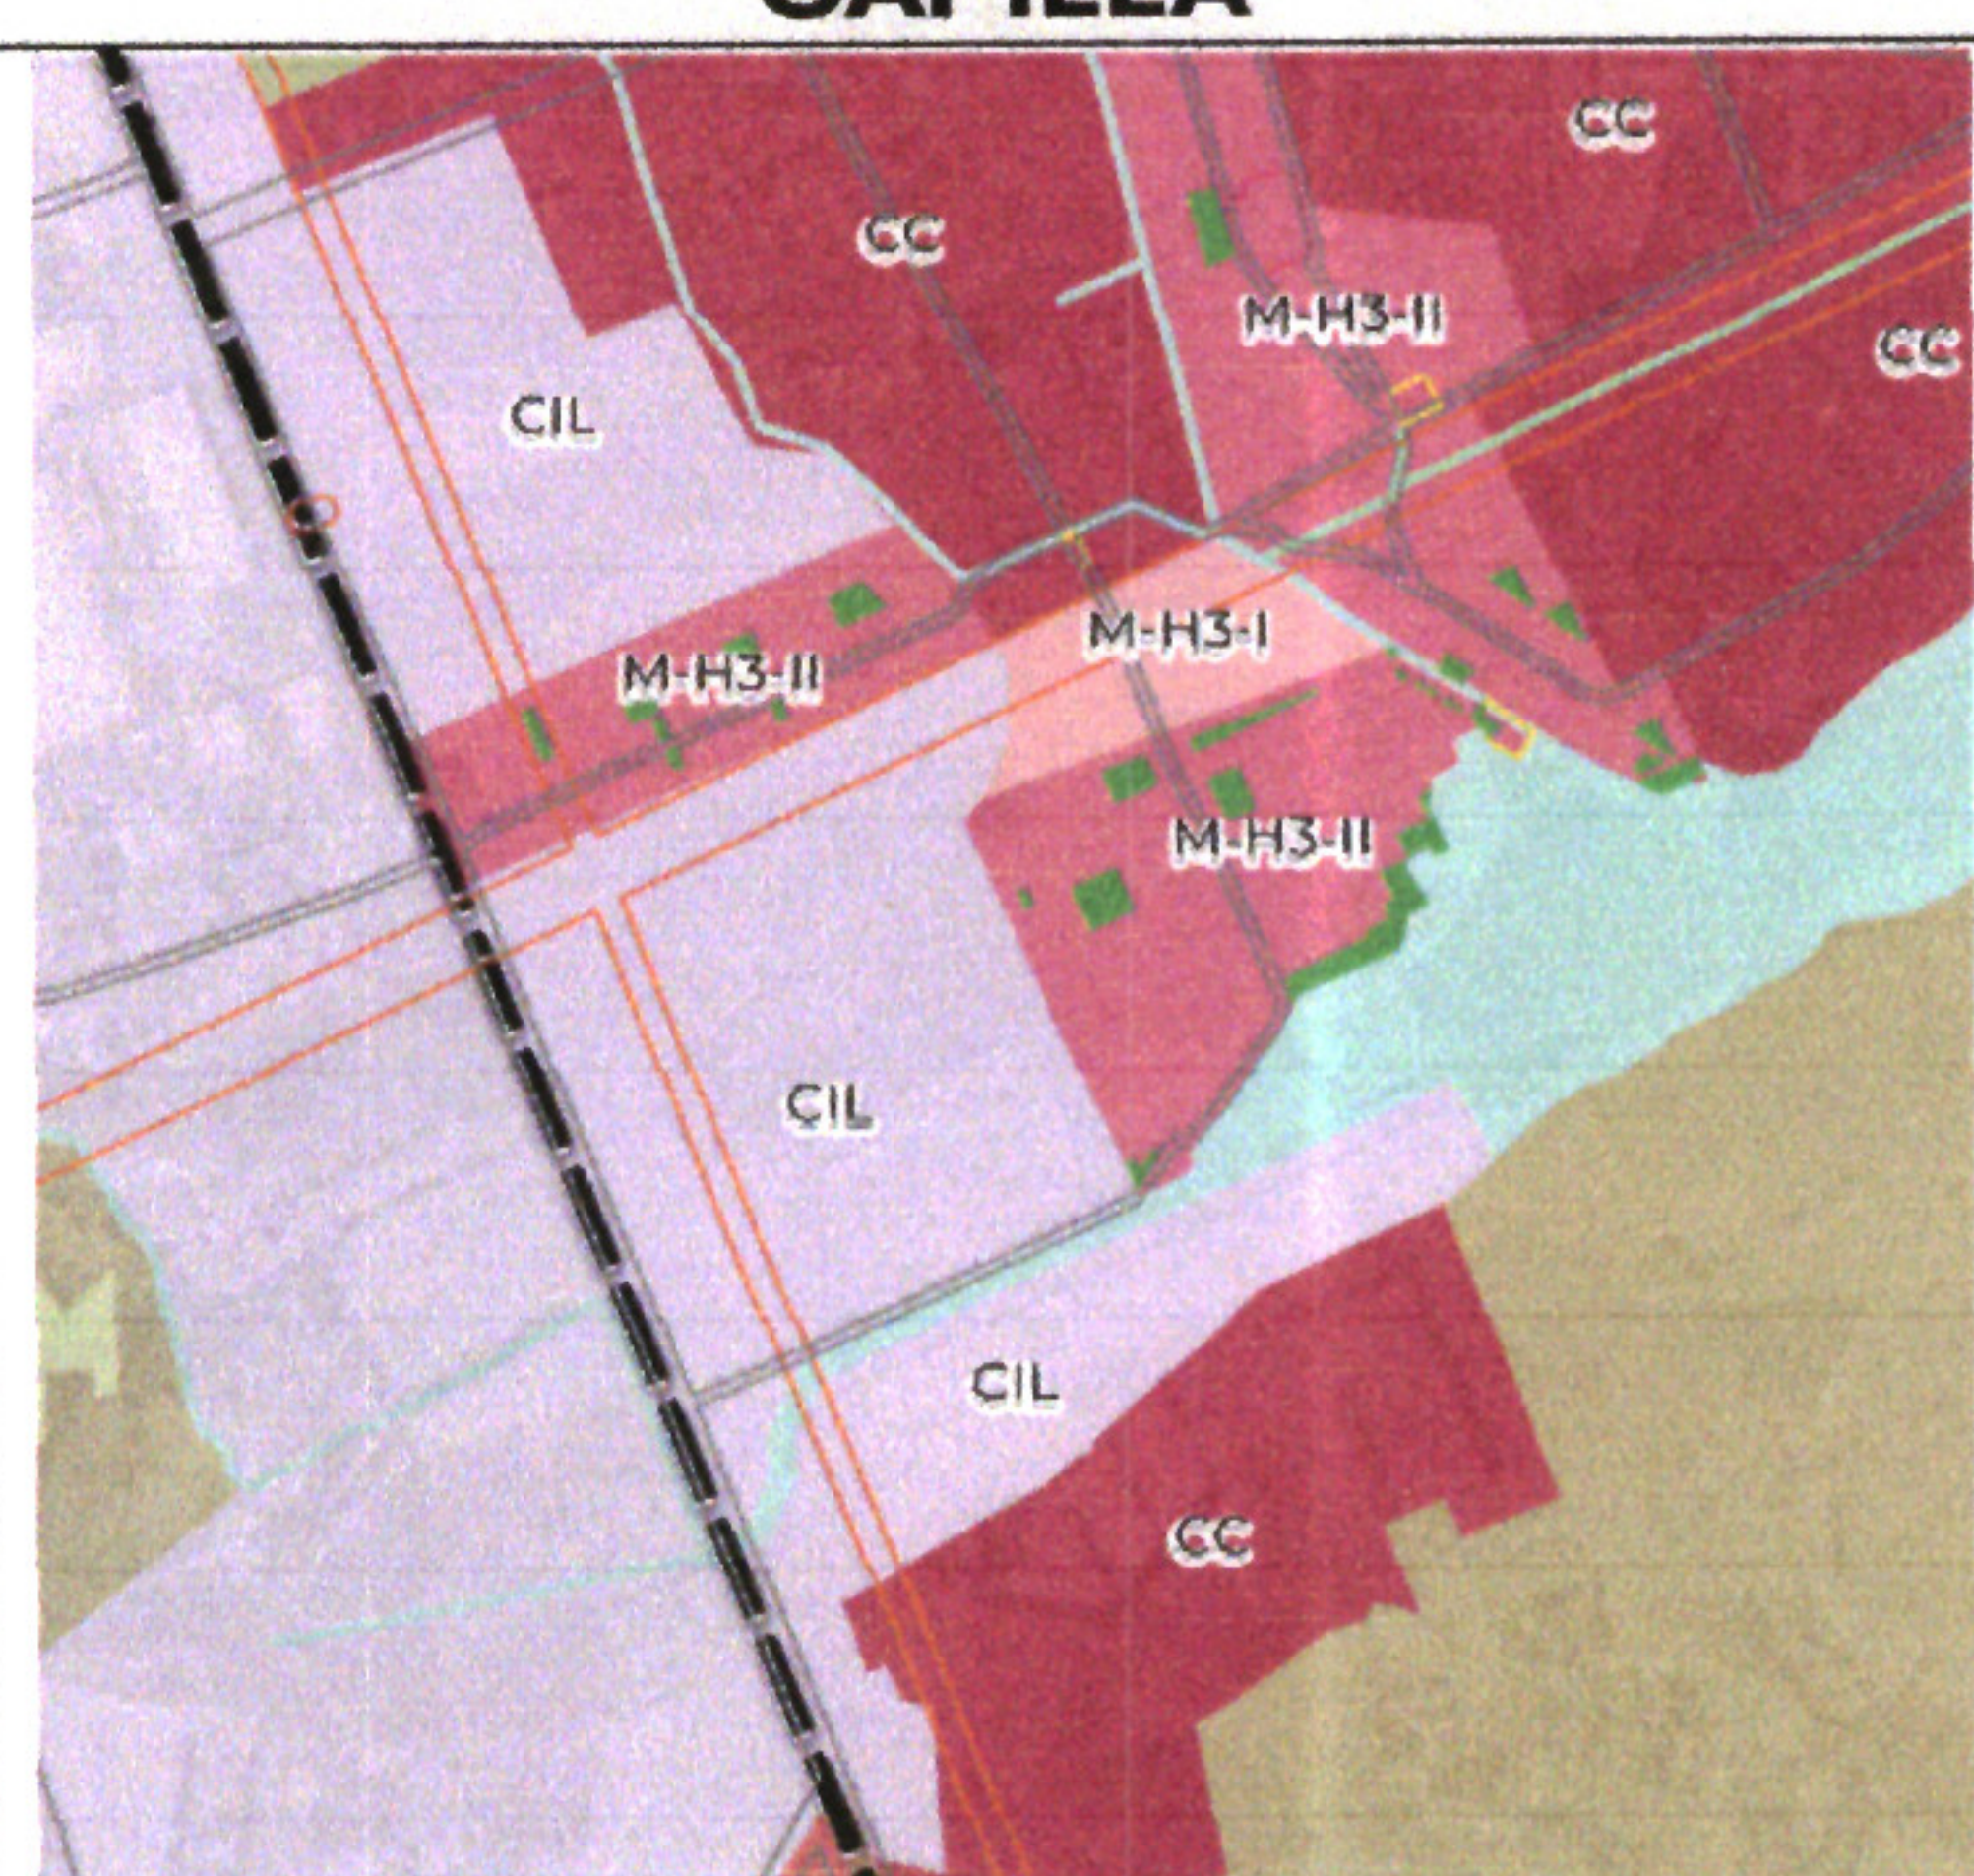CENTRO DE POBLACIÓN LA CAPILLA	PLANO	CLASIFICACIÓN	DESCRIPCIÓN
	MUS-07- La Capilla	AU-I	Área Urbanizada Incorporada
	EUES-07- La Capilla	M-H3-II	Mixto Habitacional Densidad Media
	7.4.2. Sistema de Movilidad	VL	Vialidad Existente Local

Por lo que se emite dictamen compatible a **Habitacional Densidad Media (H3-)**.

DIRECCION DE DESARROLLO URBANO

DU 493/2026
044 IXTLA US/2026 091

Mixto habitacional densidad media (M-H3-I, M-H3-II)																
Clave	Uso	Local comercial	Superficie mínima del predio (m²)	Frente mínimo del predio (m)	Coefficiente de Ocupación de Suelo (COS)	Coefficiente de Utilización de Suelo (CUS)	Altura máxima	Área de cesión**	Modalidad de vivienda	Restricción frontal (m)	Restricción lateral (m)	Restricción posterior (m)	% ajardinado en la restricción frontal	Cajones de estacionamiento	Modo de edificación	
H3	Habitacional densidad media	Solo en planta baja con acceso independiente a la vivienda	140	8	0.7	1.6	Resultante*	16%	Unifamiliar y plurifamiliar	3	Quedan sujetas a las particularidades de la zona específica	3	30%	2	Variable	
H4	Habitacional densidad alta		140	7	0.8	1.6			Plurifamiliar	2		3	30%	1		
CS-V	Comercio y servicios vecinales	Solo en planta baja con acceso independiente a la vivienda	90 (a)	6	0.8	1.6		13%	Unifamiliar y plurifamiliar	5 (c)		3 (d)	20%	De acuerdo con el giro específico conforme a lo establecido en el Reglamento		
CS-B	Comercio y servicios bariales		180	8	0.8	2.4				5 (c)		3 (d)				
CS-D	Comercio y servicios distrital		270	12	0.8	2.4				3 (c)		3 (d)				
CS-C	Comercio y servicios central	No aplica	270	12	0.8	2.4		8%	Unifamiliar	3 (c)		3 (d)				
I	Industria manufacturera menor y talleres		180 (b)	12	0.8	1.6				3 (c)		3 (d)				
TH	Turístico hotelero	Solo en planta baja con acceso independiente al hotel	270	12	0.8	2.4		8%	Vivienda no admitida	5	3	10		1 cajón por cada 50 m² de construcción		

*Resultante: La altura máxima se obtiene dividiendo el CUS entre el COS.

** El porcentaje requerido de área de cesión para equipamiento será determinado en función de los usos de suelo autorizados en el Proyecto Definitivo de Urbanización, que incluye al Proyecto de Integración Urbana, conforme a las compatibilidades determinadas en el Dictamen de Trazo, Usos y Destinos específicos. Estos porcentajes serán de acuerdo con lo determinado en el artículo 176 y el Capítulo V del Código Urbano para el Estado de Jalisco.

(a) Para el establecimiento del uso servicios vecinales, se tomara como base el lote tipo de la zona habitacional, en virtud de que el servicio podrá estar integrado a la vivienda, sin embargo, la superficie a ocupar por el local no deberá de ser mayor a 30 m². Cuando se trate de módulos de servicios vecinales independientes al uso habitacional, estos no deberán ser mayores a 180 m² y cada local no deberá de ser mayor a 30 m², localizados preferentemente en las esquinas.

(b) Los usos de manufacturas menores integrados a casas habitación no podrán exceder una superficie de 50m².

(c) La restricción frontal se aplica a calle local, para los otros tipos de vialidad, ver Reglamento Municipal de Zonificación.


(d) En la restricción posterior se restringe la altura de la edificación a 3 metros de alto en la colindancia posterior.

Tabla 67. Normas de control de la urbanización y edificación en zona Mixto habitacional densidad media (M-H3-I, M-H3-II). Fuente: elaboración propia.

El presente dictamen es únicamente informativo del uso que se puede tener en el predio y sirve para realizar los trámites subsecuentes en las diferentes dependencias normativas que más convengan al interesado.

Sin otro particular me despido, no sin antes reiterarle un cordial saludo.

ATENTAMENTE

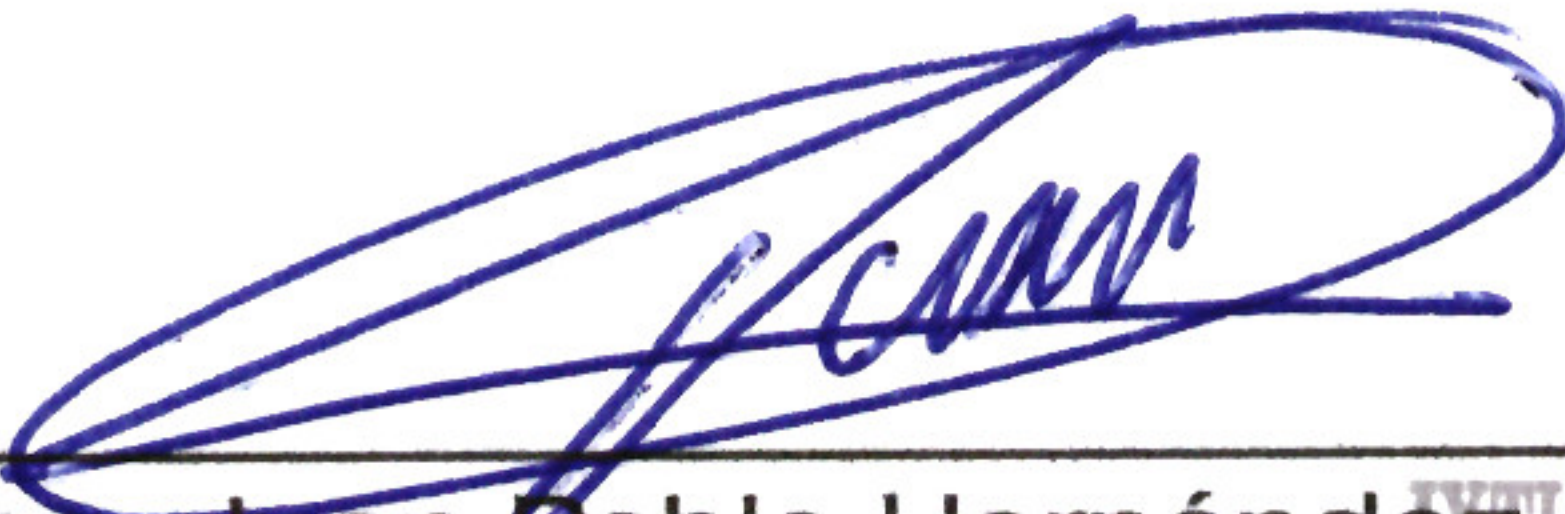

Ing. Juan Pablo Hernández Padilla
Director de Desarrollo Urbano



C.c.p. Archivo
C.c.p. Minutario
JPHP/EAZA